Образец по чл.53, ал. 6 от НСГ

Изготвил: Александър Каравъков

/име, фамилия/, подпис: .....

дата: 19.09.2019 г.

№ и дата на удостоверението за упражняване на лесовъдска практика: 538 / 25.01.12 г.

Одобрил: инж.Ясен Ушев - Технолог по дърводобива,

/име, фамилия/, подпис: .....

дата: 20.09.19

№ и дата на удостоверението за упражняване на лесовъдска практика: 11918 / 28.09.2015 г.

ТЕХНОЛОГИЧЕН ПЛАН № ....

За добив на дървесина от отдел **"122"** подотдел **"в"**


На ТП ДГС/ДЛС ..... */попълва се само за държавни гори/*

Община **Девин**; Землище **с. Триград**;

имот с (кадастрален идентификатор/КВС) № ..... , */попълва се само за недържавни гори/*

I. Схема за добива на дървесина от насаждението

М 1:10000

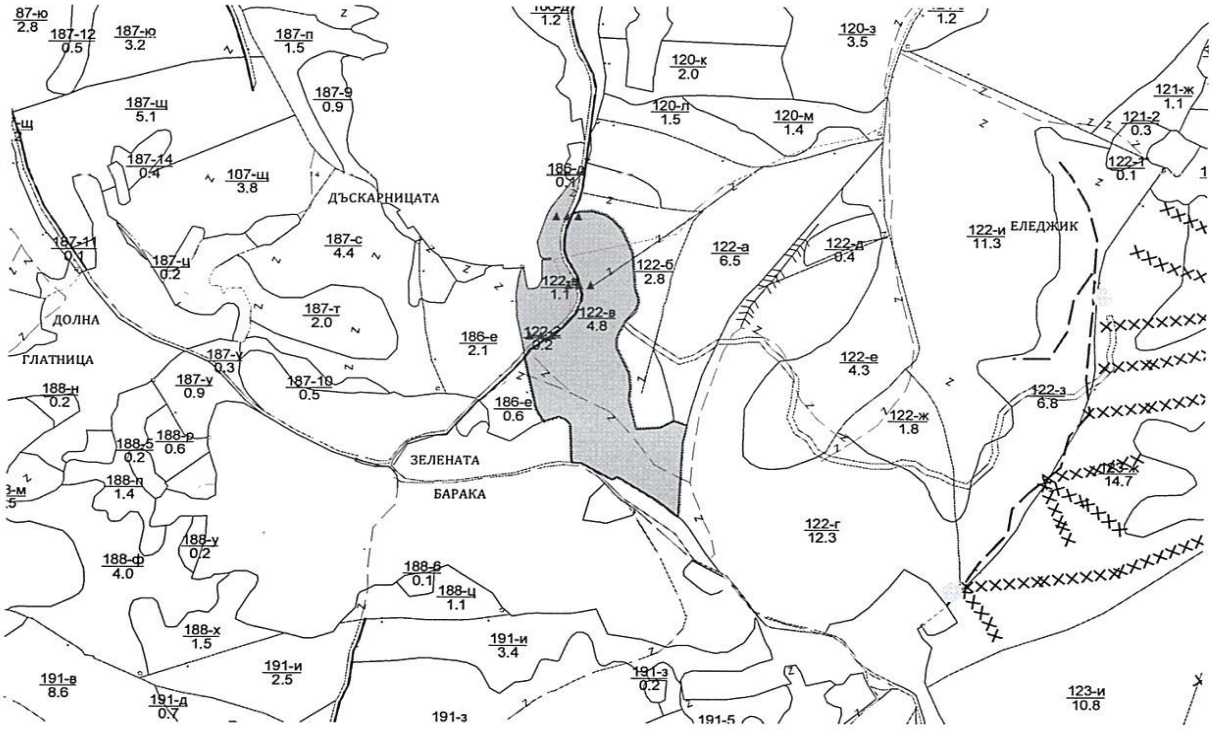

Легенда:

± ± ± ± проектирани коларски вр. извозни пътища	»»»»» проектирани тракторни вр. извозни пътища
------ съществуващи извозни пътища	▲▲▲ временен склад
======= съществуващ автомобилен път	xxxxxxx трасе на възжена линия
^^^^^^^ технологична просека	=+=+=+=+= проектиран автомобилен път
◯ място за отпадъци	.....

На схемата задължително се нанасят контурите на насаждението/имота, съществуващите и проектирани временни горски пътища, технологичните просеки, просеките за възжени линии, извозни пътища, временни складове както и връзката им със съществуващата автомобилна пътна мрежа

GISExplorer

II. Характеристика на насаждението

1. ***Вид на сечта***: **Техническа**, интензивност: **100**%
Втори вид сеч: ..-.., интензивност: -%
2.***Площ на подотдела***: **5,9**ха **Размер на сечището**: ха
3. ***Състав по план/програма***:бб 8, см 2 4.Действителен: бб 8, см 2
5. ***Запас на 1 ха***: с клони **373** куб.м/ха , без клони 324 куб. м/ха.
6. ***Среден наклон на терена***: 26 градуса.
7. ***Очакван добив от маркираната дървесина***:**9** лежаща маса, куб.м.

дърв. вид / категория	Бял бор	Смърч				дърв. вид / категория	Бял бор	Смърч					
едра	2	1				дребна						върш-ина	
средна	1					дърва	2	3					

8. Характеристика на подраста преди сечта *добро състояние, жизнен.*
9. Средно извозно разстояние: **10-50 м.** ;Предвиден е **подвоз до временен склад:от 1км. до 7км.**
10. Други характеристики на насаждениетоТериторията на насаждението изцяло попада в териториалния обхват на Защитена зона BG0001030 Родопи-Западни (за хабитатите), която се препокрива със Защитена зона BG0002113 Триград-Мурсалица (за птиците).
Близост / пресичане на водни течения при извоза на дървесина (указания):В и по границите на насаждението не са налични постоянни водни течения.
Наличие на ВКС (указания):По данни на Доклада за картиране на ГВКС, територията на насъждението попадат: **II. G3.1E1 South-eastern Moesian [*Picea abies*] forests /Монодоминантни и с преобладание на смърч гори в Родопидите**

III. ТЕХНОЛОГИЧНИ УКАЗАНИЯ

1. **Дървесината в насаждението да се добива**: при спазване на технологичната схема по т. I .....
2. **Сечта ще се извършва**: с бензино-моторен трион, кастренето на отсечените стъбла ще се извършва в сечището, а разкройването в сечището или на временен склад.
3. **Извозът от сечището** до временните складове ще се осъществява чрез: специализирана горска техника-трактор и тежкотоварен автомобил. **Предвиден е подвоз до временен склад обозначен на т. IV**, която е неразделна част от технологичния план.
4. **Проектирани нови горски автомобилни пътища** съгласно Наредба 5 за строителството в горските територии без промяна на предназначението им: дължина -.- м. широчина -.- м. **-не се предвиждат.**
5. **Изграждане и ремонт на временни извозни горски пътища**: **не се предвиждат.**
5.1.**Тракторни** – допустимо разстояние между тях -м (не по-малко от 40 м), дължина -.- м, широчина 4 м.
5.2.**Коларски** - разстояние между тях -.-м (не по-малко от 40 м), дължина -.-м, широчина ... м
6. **Просеки за въжени линии**:**-не се предвиждат.**
7. **Направа на технологични просеки** -.- бр. :-.- бр. -.**не се предвиждат**.
8. **Изграждане на нови временни складове** (бр., площ в ха)-**предвиждат се до 3 бр.** За временни складове ще се ползват свободни пространства в близост до автомобилният път, като се предвижда да бъдат ремонтирани и разширени .
9. **Мерки за опазване на оставащите на корен дървета**, подраста, младиняка и почвата: Маркираните за сеч дървета да се повалят встрани от местата с подраст и младиняк.При извоза на дървесината да се опазват оставащите на корен дървета, като за целта се използват подходящи предпазни средства. Извозването да се осъществи по начин, който да не нанася повреди във възобновените участъци в насаждението.
10. **Начини за почистване на сечището**: Почистването на сечището от вършината и клони ще се извърши чрез равномерно разхвърляне върху цялата площ, извън възобновените участъци и далече от правостоящи дървета
11. **Други указания**: Да се спазват разпоредбите на ЗГ, Наредба №8/05.08.2011г. за сечите в горите, Наредба №8/11.05.2012г. за защита на горските територии от пожари и Наредба №5/31.07.2014г. за строителството в горските територии, без промяна на предназначението. Да се опазва околната среда, като битовите отпадъци в сечището се събират и изнасят своевременно извън горските територии на определените за това места.
12. **Всички операции по подготвителните и основните работида се извършват** съгласно изискванията на Правилника за здравословни и безопасни условия на труд в горите и правилата за противопожарна безопасност в горите.


ЗАПОЗНАТ с технологичния план:*/попълва се след издаването на позволителното за сеч/*

Лицето по чл. 108, ал. 2 от ЗГ, на което е издадено позволително за сеч № ...../.....

....
/трите имена/ */подпис/* */дата/*

№ и дата на удостоверението за упражняване на лесовъдска практика:.....

IV. Схема на временен склад

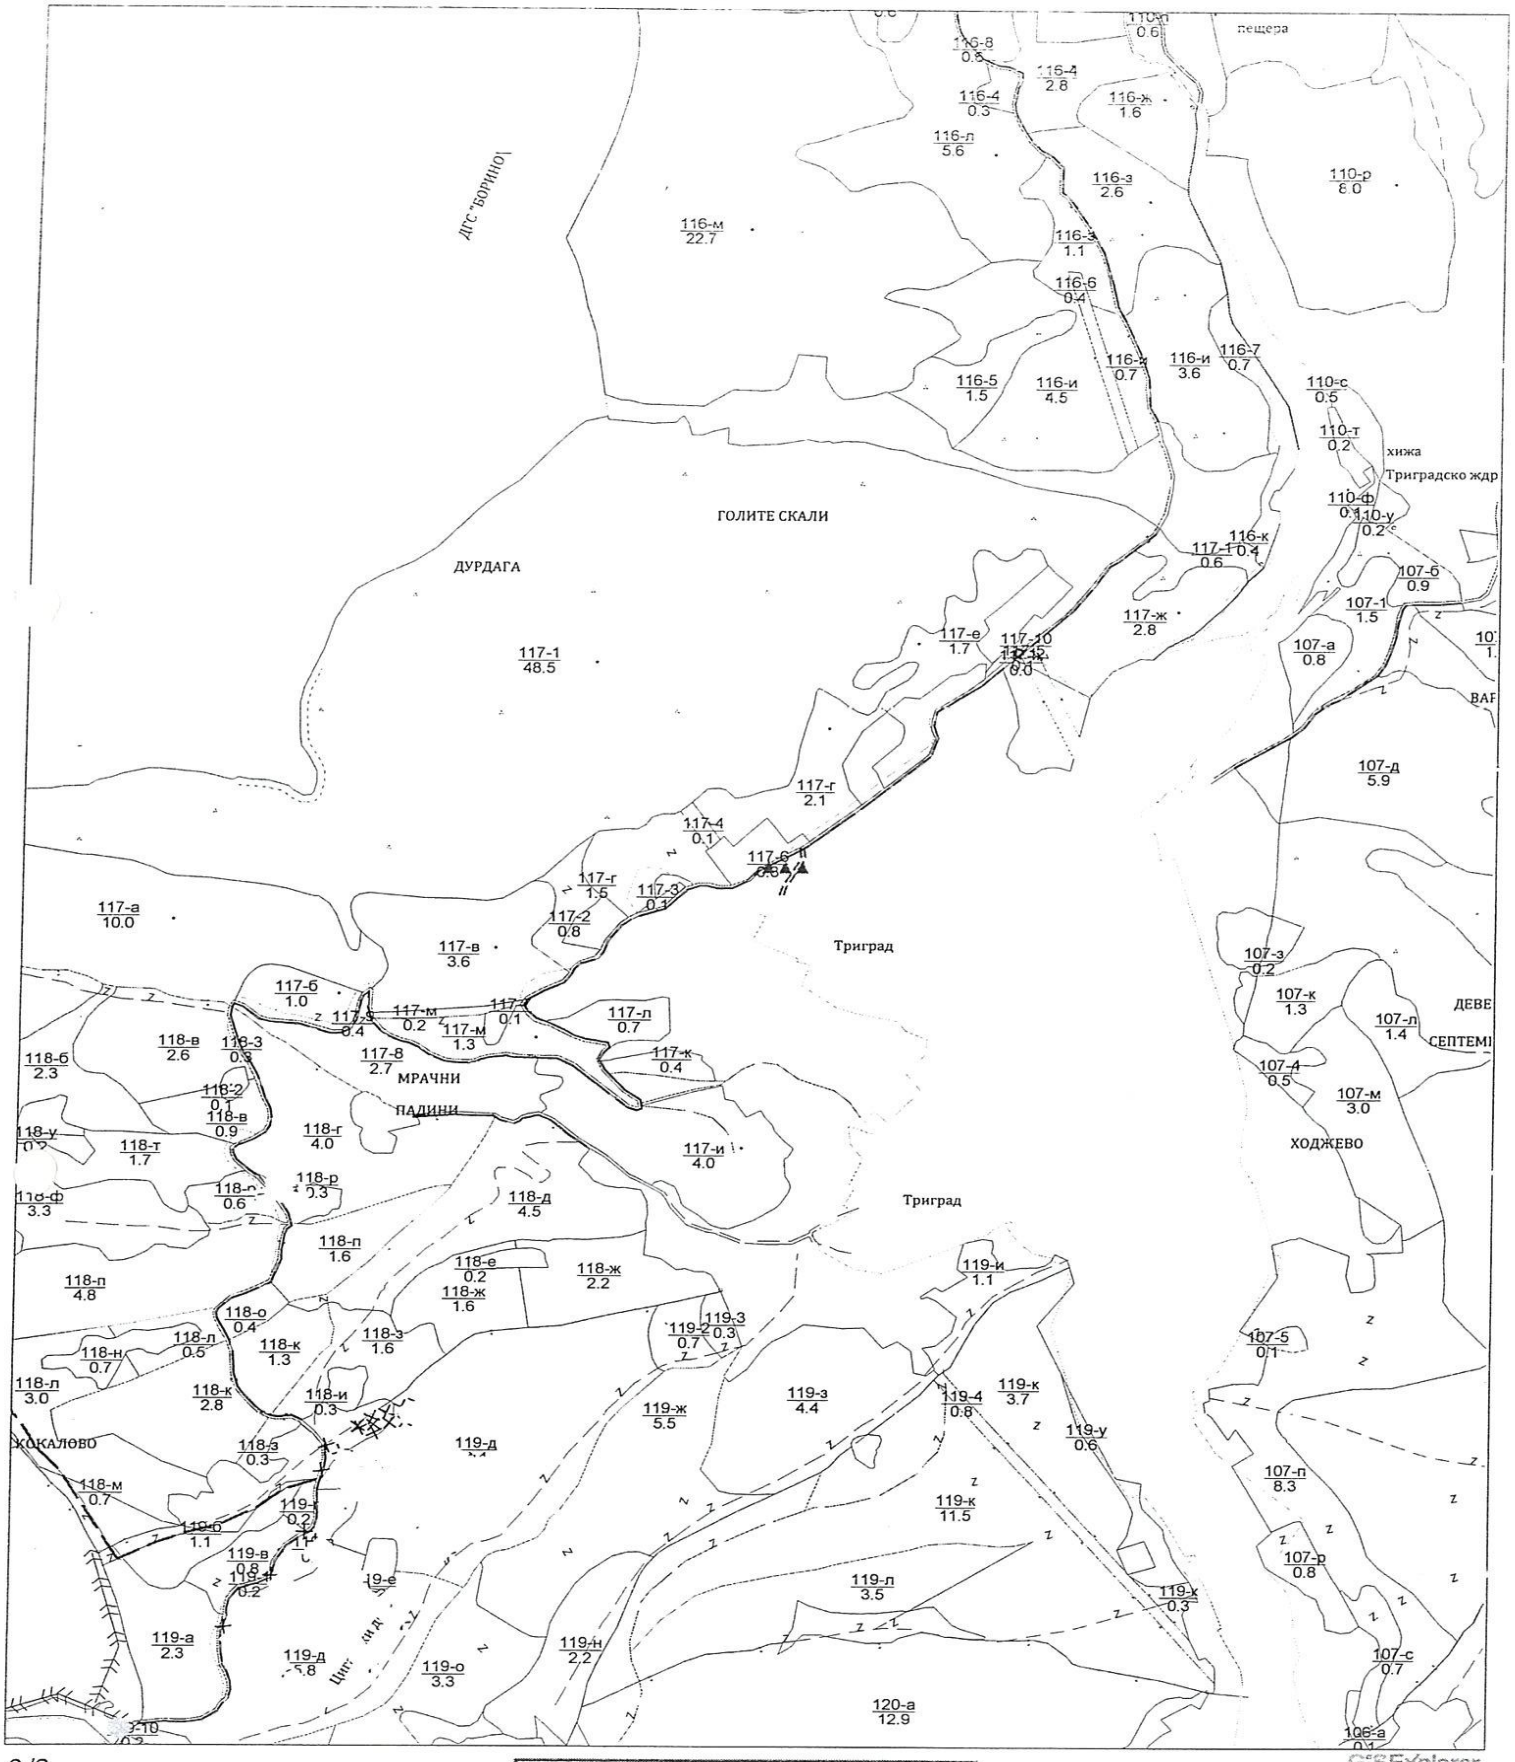

GISExplorer