Образец по чл. 53, ал. 6 от...


Изготвил: инж. Мустафа Джелеб
/име, фамилия,/ подпис: .....
дата: 26.08.19 г.,
№ и дата на удостоверението за упражняване на лесовъдска практика: ЛС-1-1259/30.04.15

Одобрил: инж. Велизар Стайков
/име, фамилия,/ подпис: .....
дата: 26.08.19 г.,
№ и дата на удостоверението за упражняване на лесовъдска практика: ЛС-1-1302 / 28.08.2018г.

ТЕХНОЛОГИЧЕН ПЛАН № ....

За добив на дървесина от отдел 10 подотдел 10,
На ТП ДГС/ДЛС Сатовча /попълва се само за държавни гори/
Община Сатовча; Землище Мусина поляна;
имот с (кадастрален идентификатор/КВС) №....., /попълва се само за недържавни гори/

I. Схема за добива на дървесина от насаждението

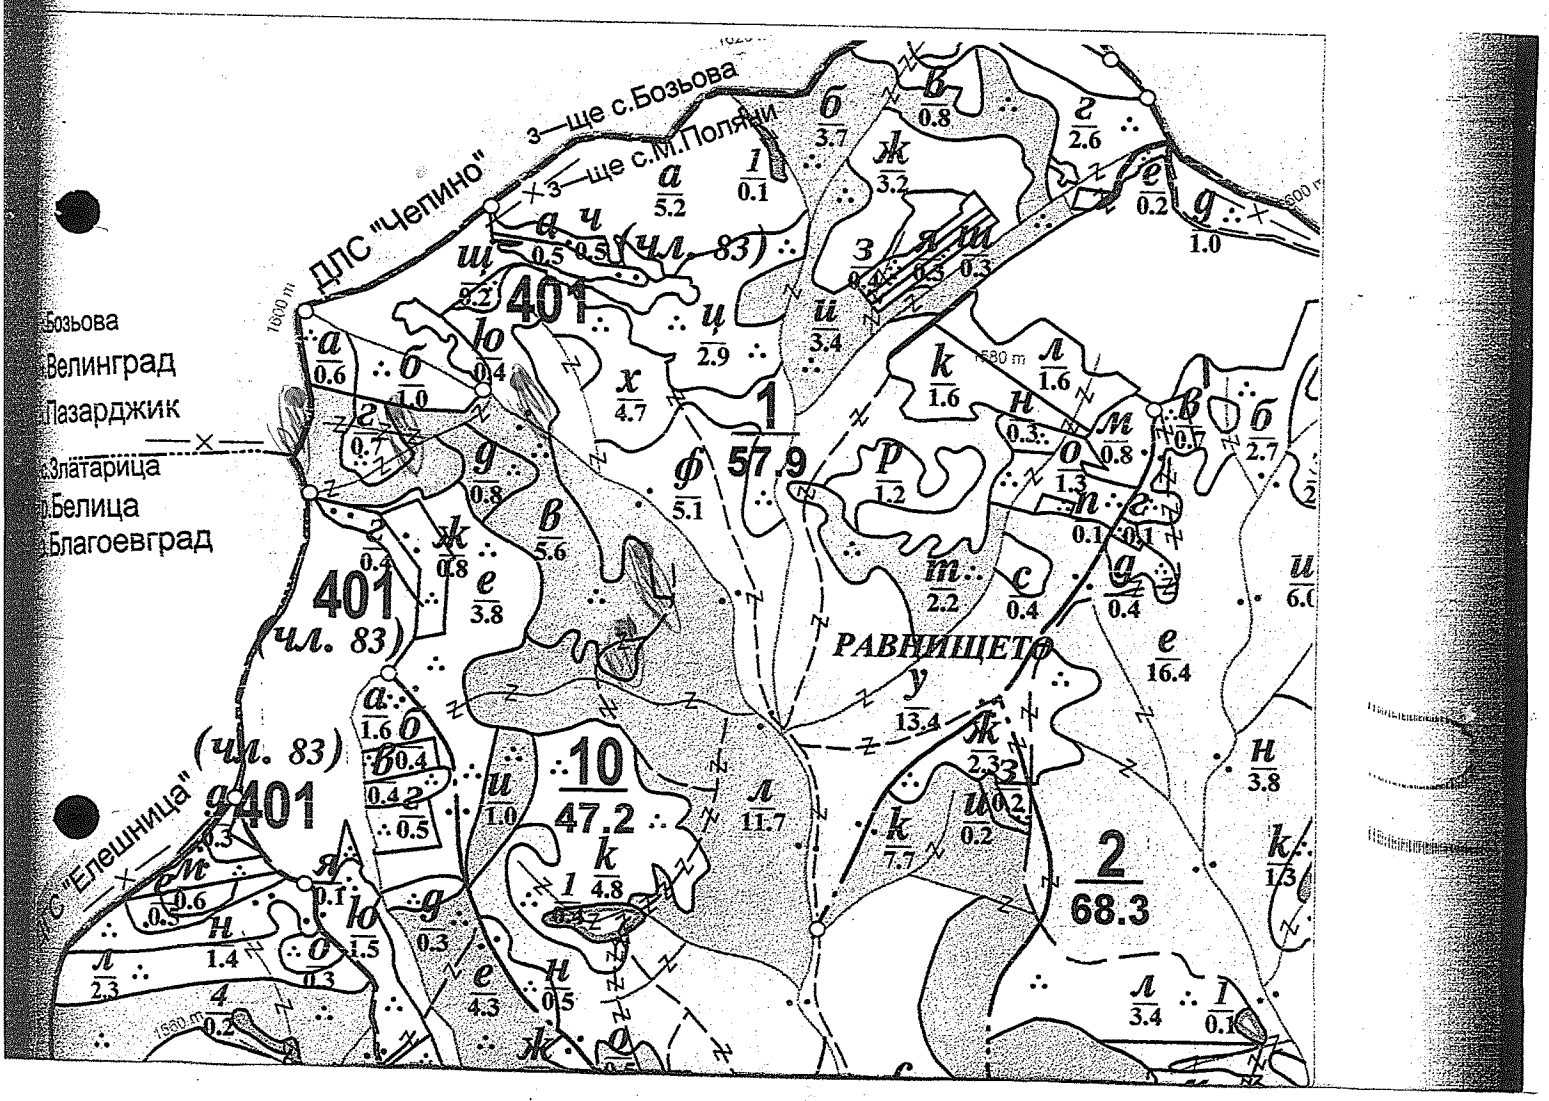

Легенда:

- ±±±± проектирани коларски вр. извозни пътища
- ------ съществуващи извозни пътища
- съществуващ автомобилен път
- технологична просека
- .....
- »»»»» проектирани тракторни вр. извозни пътища
- ▲▲▲ временен склад
- xxxxxx трасе на въжена линия
- =+=+=+= проектиран автомобилен път
- ● временен склад с отгледна

На схемата задължително се нанасят контурите на насаждението/имота, съществуващите и проектирани временни

II. Характеристика на насаждението

1.Вид на сечта .Прочистка...../ интензивност .....%
Втори вид сеч ...../ интензивност .....%
2.Площ на подотдела ..5,0.....ха Размер на сечището.....5,6..... ха
3. Състав по план/програма..6Б 10....., действителен....6Б 10.....
5. Запас на 1 ха: с клони.....336.....куб.м/ха , без клони .1880.....куб. м/ха.
6. Среден наклон на терена ..11.....градуса.
7. Очакван добив от маркираната дървесина .....368.....лежаща маса, куб.м.

дърв. вид / категория	бб					дърв. вид / категория	бб				отпад		
едра	120					дребна	4					вър-шина	47
средна	227					дърва	12				61		

8.Наличие и характеристика на подраста преди сечта (състав, възраст, средна височина, % на покритие) .ВКС 1,1, ВКС 2, ВКС 5.....
.....см - 200, бб 1 - 5г.....
9. Среднэ извозно разстояние 100-200м;
10. Други характеристики на насаждението (*токовища, сватбовища, надлесни дървета, сервитути, защитени територии, Натура 2000, защитени видове описани в доклада за гори с висока консервационна стойност, мъртва дървесина, вододайни зони, биологично разнообразие и др.*)
.ВКС 1,1, ВКС 2, ВКС 5.....
.....

III. Технологични указания

1. Дървесината в насаждението да се добива при спазване на технологичната схема по т. I
2. Сечта ще се извършва с (моторен трион, ръчно, машини; кастренето на отсечените стъбла се извършва: в сечище, на временен склад) с моторни триони, кастренето в сечището.....
.....
3. Извозът от сечището до временните складове ще се осъществява с. Мобилна техника, трактор, скарер, теглич.....
на (цели стъбла, дълги/къси секции, сортименти, чипс и др.; с влачене по терена, изцяло натоварени)...цели стъбла, дълги секции, скарер, теглич, с влачене по терена.....
.....
4. Проектирани нови горски автомобилни пътища съгласно Наредба 5 за строителството в горските територии без промяна на предназначението им: дължина .....м. широчина .....м.
5. Изграждане и ремонт на временни извозни горски пътища:
5.1 Тракторни – допустимо разстояние между тях .....м (не по-малко от 40 м), дължина .....м, широчина 4 м.
5.2 Коларски - разстояние между тях.....м (не по-малко от 40 м), дължина .....м, широчина ... м
6. Просеки за въжени линии: ..... бр.
допустимо разстояние между просеките ..... м., дължина ..... м., широчина ..... м.
7. Направа на технологични просеки .....бр.
допустимо разстояние между тях .....м., дължина .....м., широчина ..... м.
8. Изграждане на нови временни складове (бр., площ в ха) ..5 бр.....
.....
9. Мерки за опазване на оставащите на корен дървета, подраста, младиняка и почвата .Прилагане определени технологични правила.....
10. Начини за почистване на сечището .Събиране и изнасяне на отпадъците в.....
11. Други указания: .Събиране и отвозване и/или изгаряне на.....
.....
Да се изнасят битовите отпадъци от сечището извън горските територии на определените за това места.
12. Всички операции по подготвителните и основните работи да се извършват съгласно изискванията на Правилника за здравословни и безопасни условия на труд в горите и правилата за противопожарна безопасност в горите.

ЗАПОЗНАТ с технологичния план: ...../попълва се след издаването на позволителното за сеч/
Лицето по чл. 108, ал. 2 от ЗГ, на което е издадено позволително за сеч № .....
.....
/ трите имена, подпис, дата - /
№ и дата на удостоверението за упражняване на лесовъдска практика: .....

Образец по чл. 53, ал. 6 от ...


Изготвил: ...гор. сбр.....
...Сълеспман...Петрерски
/име, фамилия,/ подпис: .....
дата: 28.03.19 г.,
№ и дата на удостоверението за упражняване на лесовъдска практика: 5913./22.02.12 г.

Одобрил: ...Директор.....
...инж...Велизар...Чалъмов...
име, фамилия,/ подпис: .....
дата: 28.03.19 г.,
№ и дата на удостоверението за упражняване на лесовъдска практика: 13025./28.08.14 г.

ТЕХНОЛОГИЧЕН ПЛАН № ....

За добив на дървесина от отдел.....30.....подотдел.....нн.....
На ТП ДГС/ДЛС.....Сопище.....*/попълва се само за държавни гори/*
Община .....Сопищата.....; Землище ..Мед...поляни.....;
имот с (кадастрален идентификатор/КВС) №....., */попълва се само за недържавни гори/*

I. Схема за добива на дървесина от насаждението

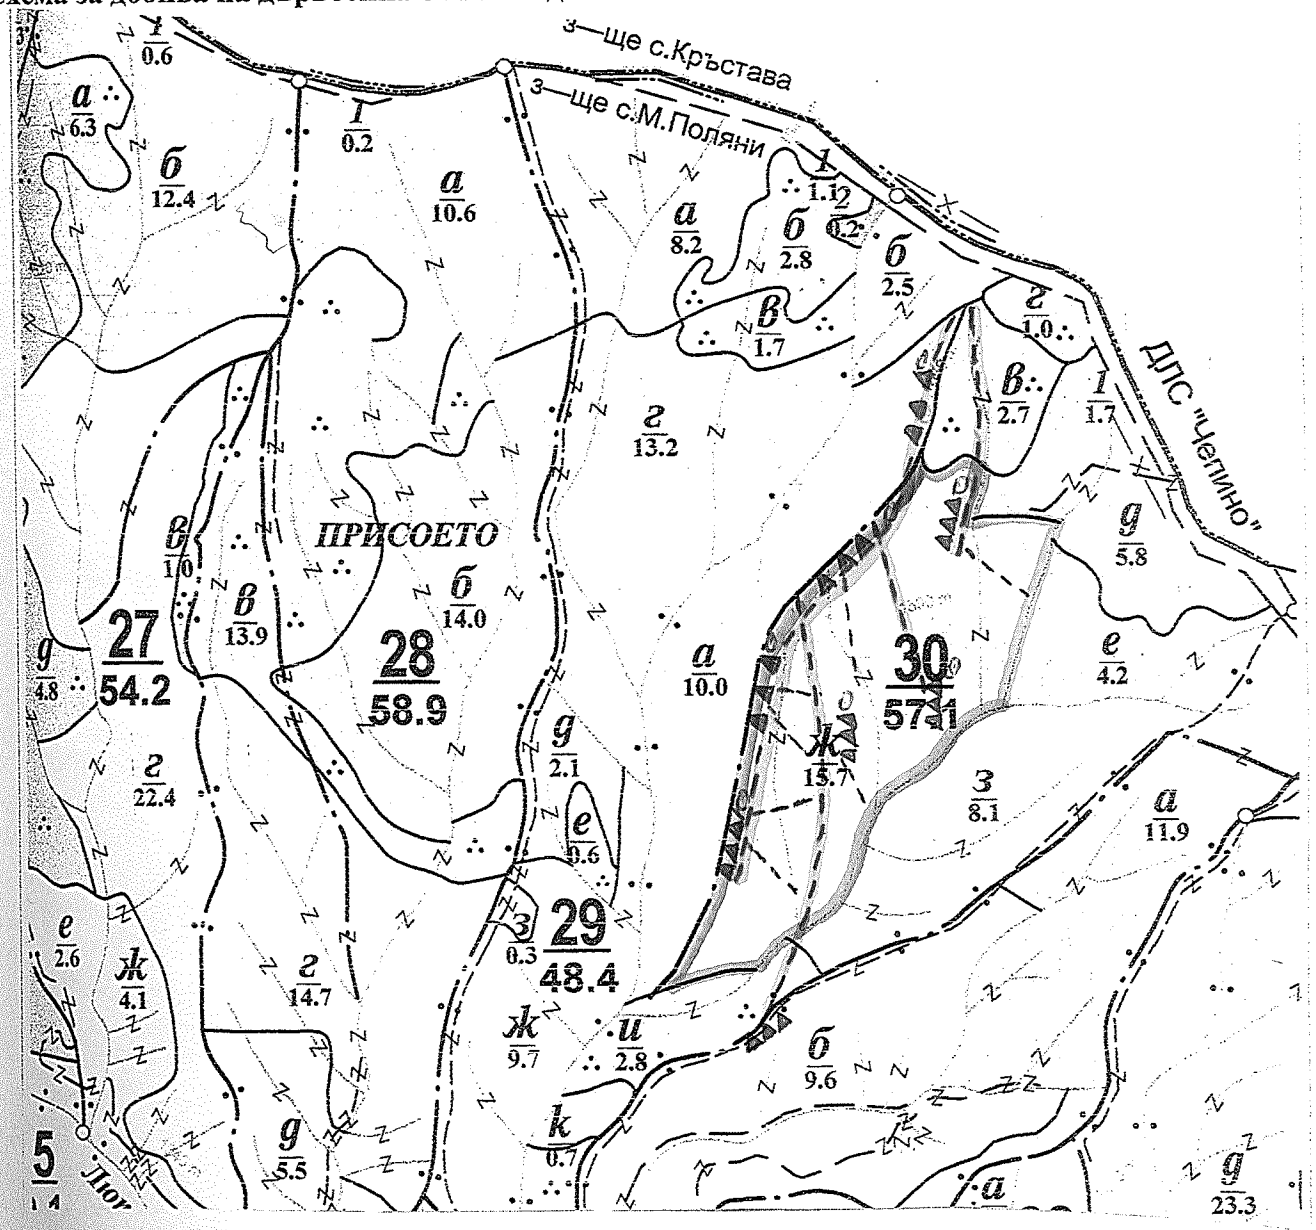

Легенда:

- ±±±±± проектирани коларски вр. извозни пътища
- ----- съществуващи извозни пътища
- съществуващ автомобилен път
- технологична просека
- 0 Място за ГСМ
- »»»»»» проектирани тракторни вр. извозни пътища
- временен склад
- xxxxxx трасе на въжена линия
- проектиран автомобилен път
- граница на подотдел.

На схемата задължително се нанасят контурите на насаждението/имота, съществуващите и проектирани временни

II. Характеристика на насаждението

1.Вид на сечта ...Прободерна.../ интензивност 15%
Втори вид сеч ...../ интензивност .....%
2.Площ на подотдела ..15.7..ха Размер на сечището.....15.7..... ха
3. Състав по план/програма....БОР-10....., действителен.....
5. Запас на 1 ха: с клони.....333...куб.м/ха , без клони .....куб. м/ха.
6. Среден наклон на терена ..27.....градуса.
7. Очакван добив от маркираната дървесина .....1412.....лежаща маса, куб.м.

дърв. вид / категория	БОР					дърв. вид / категория	БОР.					
едра	734					дребна	39					вър-
средна	500					дърва	139					шина 221

8.Наличие и характеристика на подраста преди сечта (състав, възраст, средна височина, % на покритие) .....СМ-10.....25г.....2.0м.....
.....
9. Средно извозно разстояние ..2.00м.
10. Други характеристики на насаждението (*токовища, сватбовища, надлесни дървета, сервитути, защитени територии, Натура 2000, защитени видове описани в доклада за гори с висока консервационна стойност, мъртва дървесина, вододайни зони, биологично разнообразие и др.)*
.....
.....ВКС-5 ВКС-1.1 ВКС-2.....

III. Технологични указания

1. Дървесината в насаждението да се добива при спазване на технологичната схема по т. I
2. Сечта ще се извършва с (моторен трион, ръчно, машини; кастренето на отсечените стъбла се извършва: в сечище, на временен склад) ...с моторен трион, кастренето ще се извър-шва в сечището.....
3. Извозът от сечището до временните складове ще се осъществява с...трактор ...на дълги и къси секции, с влачене по терена..
на (цели стъбла, дълги/къси секции, сортименти, чипс и др.; с влачене по терена, изцяло натоварени).....
.....
.....
4. Проектирани нови горски автомобилни пътища съгласно Наредба 5 за строителството в горските територии без промяна на предназначението им: дължина .....м. широчина .....м.
5. Изграждане и ремонт на временни извозни горски пътища:
5.1 Тракторни – допустимо разстояние между тях .....м (не по-малко от 40 м), дължина .....м, широчина 4 м.
5.2 Коларски - разстояние между тях.....м (не по-малко от 40 м), дължина .....м, широчина ... м
6. Просеки за въжени линии: ..... бр.
допустимо разстояние между просеките ..... м., дължина ..... м., широчина ..... м.
7. Направа на технологични просеки .....бр.
допустимо разстояние между тях .....м., дължина .....м., широчина ..... м.
8. Изграждане на нови временни складове (бр., площ в ха) .....
.....
9. Мерки за опазване на оставащите на корен дървета, подраста, младиняка и почвата .....Правилно определяне посоката на ливане.....
10. Начини за почистване на сечището ....Събиране, бори. и кори. на купчини.....
11. Други указания: ...Събирането на отпадъци и замърся-ване не е позволено, да става на определ. за целта място...
Да се изнасят битовите отпадъци от сечището извън горските територии на определените за това места.
12. Всички операции по подготвителните и основните работи да се извършват съгласно изискванията на Правилника за здравословни и безопасни условия на труд в горите и правилата за противопожарна безопасност в горите.

ЗАПОЗНАТ с технологичния план: ...../попълва се след издаването на позволителното за сеч/
Лицето по чл. 108, ал. 2 от ЗГ, на което е издадено позволително за сеч № .....
.....
/ трите имена, подпис, дата - /
№ и дата на удостоверението за упражняване на лесовъдска практика: .....

Образец по чл. 53, ал. 6 от НСГ

Изготвил: инж. Ахмед Исса

/име, фамилия,/ подпис: .....

дата: 05.03.19 г.,

№ и дата на удостоверението за упражняване на лесовъдска практика: 130.28/28.08.2014г

Одобрил: инж. Велизар Топалов

име, фамилия,/ подпис: .....

дата: 05.03.19 г.,

№ и дата на удостоверението за упражняване на лесовъдска практика: 130.25/28.08.2014г

ТЕХНОЛОГИЧЕН ПЛАН № 1


За добив на дървесина от отдел 30 подотдел в

На ТП ДГС/ДЛС ДГС „Сапарева" /попълва се само за държавни гори/

Община Сапарева; Землище Царева поляна;

имот с (кадастрален идентификатор/КВС) №....., /попълва се само за недържавни гори/

I. Схема за добива на дървесина от насаждението

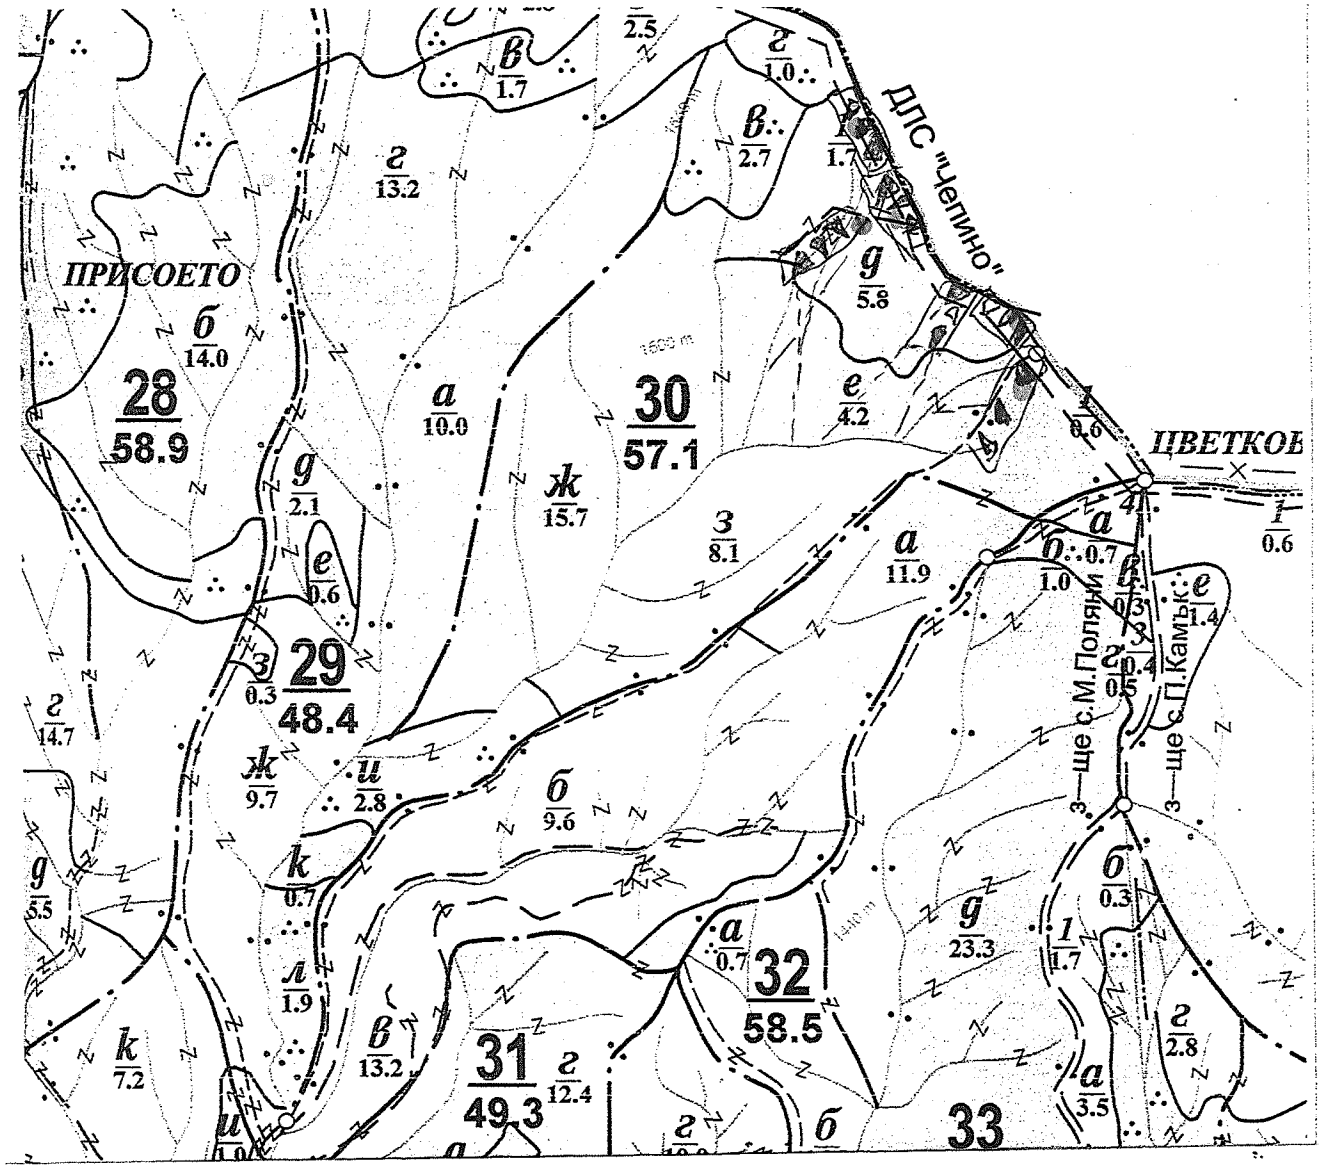

Легенда:

- проектирани коларски вр. извозни пътища
- съществуващи извозни пътища
- съществуващ автомобилен път
- технологична просека
- граници на насаждението
- проектирани тракторни вр. извозни пътища
- временен склад
- трасе на въжена линия
- проектиран автомобилен път
- място за зареждане на ГСМ и събиране на отпадъци

На схемата задължително се нанасят контурите на насаждението/имота, съществуващите и проектирани временни

II. Характеристика на насаждението

1.Вид на сечта ...Прочистка.../ интензивност 15...%
Втори вид сеч ...../ интензивност .....%
2.Площ на подотдела ..4,2....ха Размер на сечището....4,2..... ха
3. Състав по план/програма.....5510....., действителен.....5510.....
5. Запас на 1 ха: с клони.....180.....куб.м/ха , без клони ....166.....куб. м/ха.
6. Среден наклон на терена ....20...градуса.
7. Очакван добив от маркираната дървесина .....212.....лежаща маса, куб.м.

дърв. вид / категория	ДБ					дърв. вид / категория	ДБ						
едра	160					дребна	4					вър-	
средна	38					дърва	10					шина	25

8.Наличие и характеристика на подраста преди сечта (състав, възраст, средна височина, % на покритие) .....
.....
9. Средно извозно разстояние ..250-300м.
10. Други характеристики на насаждението (*токовища, сватбовища, надлесни дървета, сервитути, защитени територии, Натура 2000, защитени видове описани в доклада за гори с висока консервационна стойност, мъртва дървесина, вододайни зони, биологично разнообразие и др.)*
.....
.....

III. Технологични указания

1. Дървесината в насаждението да се добива при спазване на технологичната схема по т. I
2. Сечта ще се извършва с (моторен трион, ръчно, машини; кастренето на отсечените стъбла се извършва: в сечище, на временен склад) ..С моторен трион. Кастренето на отсечените стъбла ще се извършва в сечището.....
3. Извозът от сечището до временните складове ще се осъществява с..Механизирана.....
...Техника (трактор) ВЪ.....и животинска сила 15 %.....
на (цели стъбла, дълги/къси секции, сортименти, чипс и др.; с влачене по терена, изцяло натоварени)...На цели стъбла с механизирана сила и къси сортименти с животинска тяга с влачене по терена.....
4. Проектирани нови горски автомобилни пътища съгласно Наредба 5 за строителството в горските територии без промяна на предназначението им: дължина .....м. широчина .....м.
5. Изграждане и ремонт на временни извозни горски пътища:
5.1 Тракторни – допустимо разстояние между тях .....м (не по-малко от 40 м), дължина .....м, широчина 4 м.
5.2 Коларски - разстояние между тях.....м (не по-малко от 40 м), дължина .....м, широчина ... м
6. Просеки за въжени линии: ..... бр.
допустимо разстояние между просеките ..... м., дължина ..... м., широчина ..... м.
7. Направа на технологични просеки .....бр.
допустимо разстояние между тях .....м., дължина .....м, широчина ..... м.
8. Изграждане на нови временни складове (бр., площ в ха) .....Н.Д.....
.....
9. Мерки за опазване на оставащите на корен дървета, подраста, младиняка и почвата .....Правилно извършване на дейностите съгласно изискванията.....
10. Начини за почистване на сечището ...Събиране на трупи.....
11. Други указания: ...Забранява се.....да се реже.....на открито.....
...за.....това.....време.....Дъски.....от.....изсъхнали.....дървета.....
Да се изнасят битовите отпадъци от сечището извън горските територии на определените за това места.
12. Всички операции по подготвителните и основните работи да се извършват съгласно изискванията на Правилника за здравословни и безопасни условия на труд в горите и правилата за противопожарна безопасност в горите.

ЗАПОЗНАТ с технологичния план: ...../попълва се след издаването на позволителното за сеч/
Лицето по чл. 108, ал. 2 от ЗГ, на което е издадено позволително за сеч № .....
.....
/ трите имена, подпис, дата - /
№ и дата на удостоверението за упражняване на лесовъдска практика: .....

Образец по чл. 53, ал. 6 от НСГ


Изготвил: Инж. Ахмед Хидан
/име, фамилия,/ подпис: .....
дата: 25.03.2019 г.,
№ и дата на удостоверението за упражняване на лесовъдска практика: 13028/28.08.2017

Одобрил: Инж. Велизар Соларов
име, фамилия,/ подпис: .....
дата: 25.04.19 г.,
№ и дата на удостоверението за упражняване на лесовъдска практика: 13025/28.08.2017

ТЕХНОЛОГИЧЕН ПЛАН № 1

За добив на дървесина от отдел 30 подотдел К
На ТП ДГС/ДЛС ТП ДГС „Сапарева баня" /попълва се само за държавни гори/
Община Сапарева баня; Землище Мечкарник;
имот с (кадастрален идентификатор/КВС) №....., /попълва се само за недържавни гори/

I. Схема за добива на дървесина от насаждението

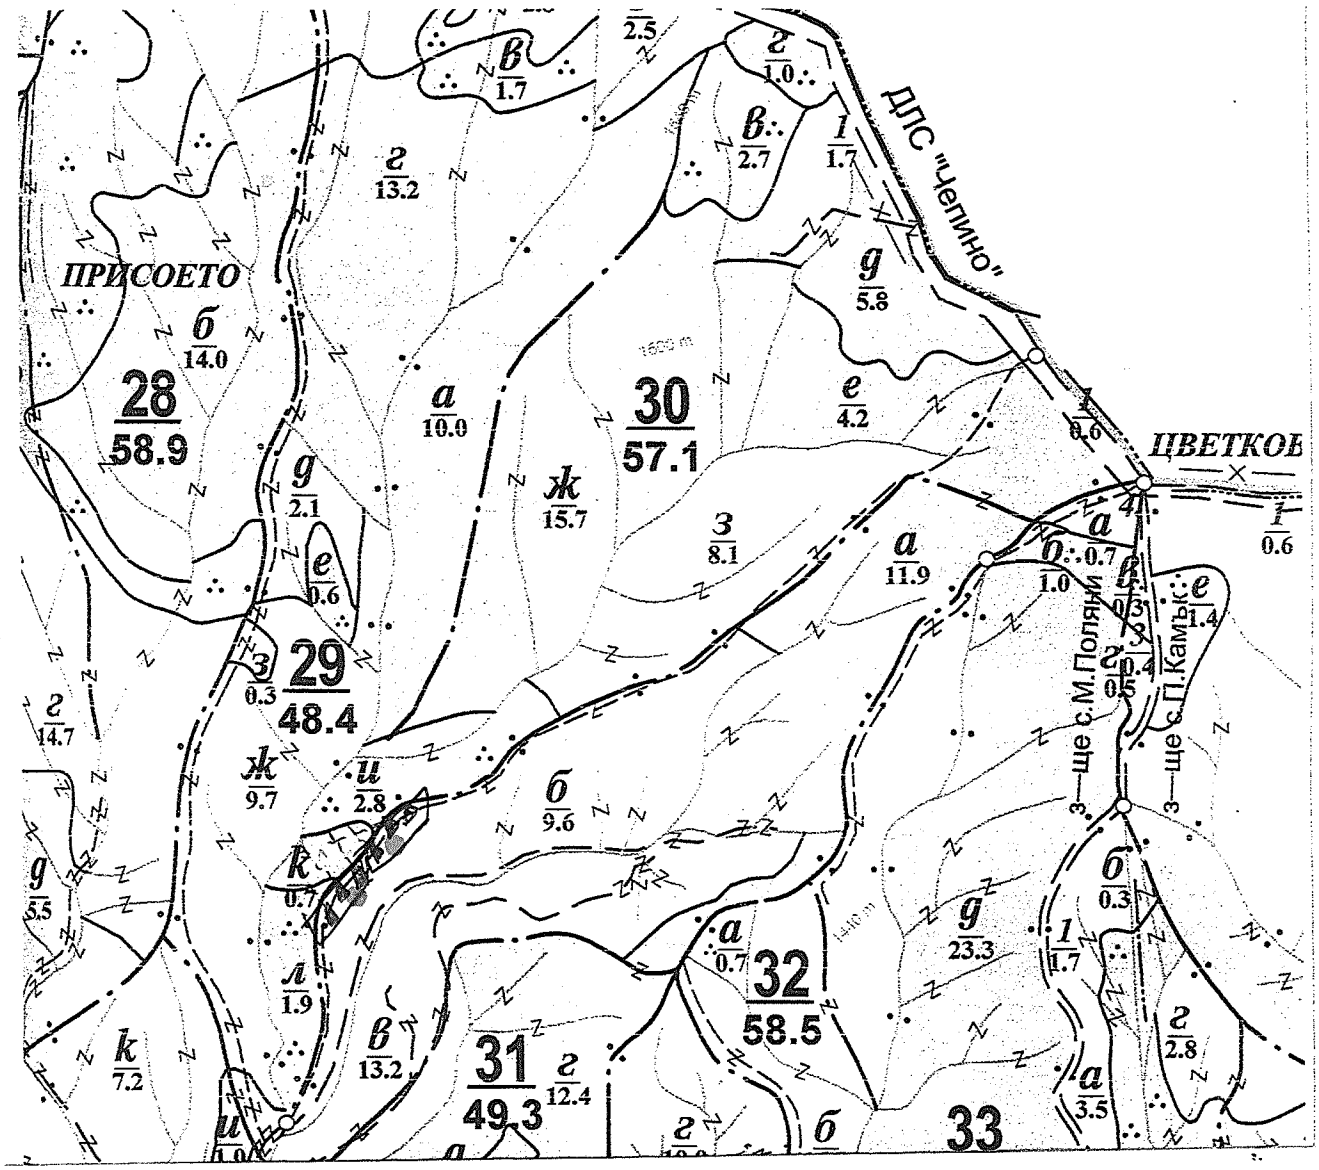

Легенда:

- проектирани коларски вр. извозни пътища
- съществуващи извозни пътища
- съществуващ автомобилен път
- технологична просека
- граници на насаждението
- проектирани тракторни вр. извозни пътища
- временен склад
- трасе на въжена линия
- проектиран автомобилен път
- място за зареждане на ГСМ и въдворяване на отпадъци

На схемата задължително се нанасят контурите на насаждението/имота, съществуващите и проектирани временни

II. Характеристика на насаждението

1.Вид на сечта ..... прочистка ...../ интензивност 15...%
Втори вид сеч ...../ интензивност .....%
2.Площ на подотдела ...0,1....ха Размер на сечището....0,1..... ха
3. Състав по план/програма.....5Б10Ли....., действителен....5Б10Ли.....
5. Запас на 1 ха: с клони.....230....куб.м/ха , без клони ..260.....куб. м/ха.
6. Среден наклон на терена ....26....градуса.
7. Очакван добив от маркираната дървесина .....34.....лежаща маса, куб.м.

дърв. вид / категория	5Б10					дърв. вид / категория	22						
едра	19					дребна	1					вър-	13
средна	13					дърва	1					шина	

8.Наличие и характеристика на подраста преди сечта (състав, възраст, средна височина, % на покритие) .....Дм.....
.....
9. Средно извозно разстояние ...110.м.;
10. Други характеристики на насаждението (*токовища, сватбовища, надлесни дървета, сервитути, защитени територии, Натура 2000, защитени видове описани в доклада за гори с висока консервационна стойност, мъртва дървесина, вододайни зони, биологично разнообразие и др.)*

.....
Вис4 Вис4 Вис3
.....

III. Технологични указания

1. Дървесината в насаждението да се добива при спазване на технологичната схема по т. I
2. Сечта ще се извършва с (моторен трион, ръчно, машини; кастренето на отсечените стъбла се извършва: в сечище, на временен склад) .С.моторен трион кастренето на отсечените стъбла дава... ...начало в склада.....
3. Извозът от сечището до временните складове ще се осъществява с..механизирана техника уоз с челна товарна система 10Х.....
на (цели стъбла, дълги/къси секции, сортименти, чипс и др.; с влачене по терена, изцяло натоварени)...На сортиментите с механизирана техника чрез челна система с механизирана техника (трактор)- челюсти на терен.....
4. Проектирани нови горски автомобилни пътища съгласно Наредба 5 за строителството в горските територии без промяна на предназначението им: дължина .....м. широчина .....м.
5. Изграждане и ремонт на временни извозни горски пътища:
5.1 Тракторни – допустимо разстояние между тях .....м (не по-малко от 40 м), дължина .....м, широчина 4 м.
5.2 Коларски - разстояние между тях.....м (не по-малко от 40 м), дължина .....м, широчина ... м
6. Просеки за въжени линии: ..... бр.
допустимо разстояние между просеките ..... м., дължина ..... м., широчина ..... м.
7. Направа на технологични просеки .....бр.
допустимо разстояние между тях .....м., дължина .....м., широчина ..... м.
8. Изграждане на нови временни складове (бр., площ в ха) .....5 бр.....
.....
9. Мерки за опазване на оставащите на корен дървета, подраста, младиняка и почвата .....Предпазване повреждане на кората на подраста.....
10. Начини за почистване на сечището .....
11. Други указания: ...Забранява се изсичането на дървета..... .за...всяка...място...за...склад. Да...се...спазват...изискванията...по...ЗЗС..
Да се изнасят битовите отпадъци от сечището извън горските територии на определените за това места.
12. Всички операции по подготвителните и основните работи да се извършват съгласно изискванията на Правилника за здравословни и безопасни условия на труд в горите и правилата за противопожарна безопасност в горите.

ЗАПОЗНАТ с технологичния план: ...../попълва се след издаването на позволителното за сеч/
Лицето по чл. 108, ал. 2 от ЗГ, на което е издадено позволително за сеч № .....
.....
/ трите имена, подпис, дата - /
№ и дата на удостоверението за упражняване на лесовъдска практика: .....

Образец по чл. 53, ал. 6 от НСГ


Изготвил: гор. стр.
Станислав Барбарски
/име, фамилия,/ подпис: .....
дата: 26.03.19 г.,
№ и дата на удостоверението за упражняване на лесовъдска практика: 5913/12.02.12 г.

Одобрил: Директор
инж. Велизар Чолаков
име, фамилия,/ подпис: .....
дата: 26.03.19 г.,
№ и дата на удостоверението за упражняване на лесовъдска практика: 13025/28.08.17 г.

ТЕХНОЛОГИЧЕН ПЛАН № ....

За добив на дървесина от отдел 30 подотдел л
На ТП ДГС/ДЛС Септември /попълва се само за държавни гори/
Община Горна Малина; Землище Мед. поляна;
имот с (кадастрален идентификатор/КВС) №....., /попълва се само за недържавни гори/

I. Схема за добива на дървесина от насаждението

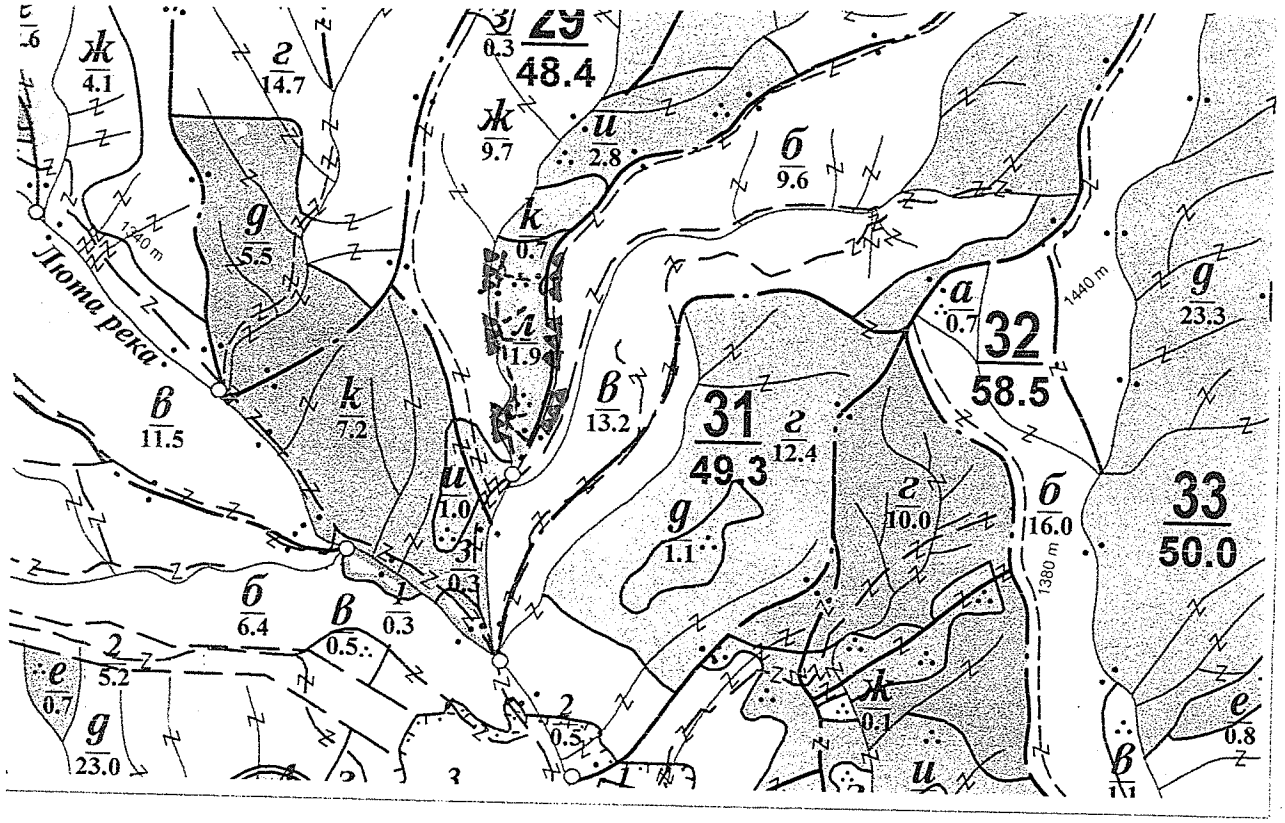

М 1 : 10000

Легенда:

- проектирани коларски вр. извозни пътища
- проектирани тракторни вр. извозни пътища
- съществуващи извозни пътища
- временен склад
- съществуващ автомобилен път
- трасе на въжена линия
- технологична просека
- проектиран автомобилен път
- Мясо за ГСМ
- граница на подотдела

На схемата задължително се нанасят контурите на насаждението/имота, съществуващите и проектирани временни

II. Характеристика на насаждението

1.Вид на сечта ...Прочистване.../ интензивност 25.%
Втори вид сеч ...../ интензивност .....%
2.Площ на подотдела ...1.9...ха Размер на сечището.....1.9..... ха
3. Състав по план/програма....Бор-10....., действителен.....
5. Запас на 1 ха: с клони...225....куб.м/ха , без клони .....куб. м/ха.
6. Среден наклон на терена ..28....градуса.
7. Очакван добив от маркираната дървесина .....55.....лежаща маса, куб.м.

дърв. вид / категория	бор	см				дърв. вид / категория	бор	см				
едра	4	4				дребна	3	1				вър-
средна	26	8				дърва	5	4				шина

8.Наличие и характеристика на подраста преди сечта (състав, възраст, средна височина, % на покритие) .....Няма.....
.....
9. Средно извозно разстояние ..60 м.;
10. Други характеристики на насаждението (*токовища, сватбовища, надлесни дървета, сервитути, защитени територии, Натура 2000, защитени видове описани в доклада за гори с висока консервационна стойност, мъртва дървесина, вододайни зони, биологично разнообразие и др.)*
.....
.....ВКС-5 ВКС-1.1 ВКС-2.....

III. Технологични указания

1. Дървесината в насаждението да се добива при спазване на технологичната схема по т. I
2. Сечта ще се извършва с (моторен трион, ръчно, машини; кастренето на отсечените стъбла се извършва: в сечище, на временен склад) .С моторен трион. Кастренето на отсечените стъбла се извършва в сечище.....
3. Извозът от сечището до временните складове ще се осъществява с....животинска теглителна сила за дълги и къси сортименти с вла-
на (цели стъбла, дълги/къси секции, сортименти, чипс и др.; с влачене по терена, изцяло натоварени).....
...чене по терена.....
.....
4. Проектирани нови горски автомобилни пътища съгласно Наредба 5 за строителството в горските територии без промяна на предназначението им: дължина .....м. широчина .....м.
5. Изграждане и ремонт на временни извозни горски пътища:
5.1 Тракторни – допустимо разстояние между тях .....м (не по-малко от 40 м), дължина .....м, широчина 4 м.
5.2 Коларски - разстояние между тях.....м (не по-малко от 40 м), дължина .....м, широчина ... м
6. Просеки за въжени линии: ..... бр.
допустимо разстояние между просеките ..... м., дължина ..... м., широчина ..... м.
7. Направа на технологични просеки .....бр.
допустимо разстояние между тях .....м., дължина .....м., широчина ..... м.
8. Изграждане на нови временни складове (бр., площ в ха) .....
.....
9. Мерки за опазване на оставащите на корен дървета, подраста, младиняка и почвата .....Правилно определяне диаметъра на подлежащите.....
10. Начини за почистване на сечището ..Събиране, вари, клон, дол, хумус
11. Други указания: ..Събирането на отпадъците, да се извършва след разреша-
..ването на ГСИ, да става на определени за целта места.
Да се изнасят битовите отпадъци от сечището извън горските територии на определените за това места.
12. Всички операции по подготвителните и основните работи да се извършват съгласно изискванията на Правилника за здравословни и безопасни условия на труд в горите и правилата за противопожарна безопасност в горите.

ЗАПОЗНАТ с технологичния план: ...../попълва се след издаването на позволителното за сеч/
Лицето по чл. 108, ал. 2 от ЗГ, на което е издадено позволително за сеч № .....
.....
/ трите имена, подпис, дата - /
№ и дата на удостоверението за упражняване на лесовъдска практика: .....

Образец по чл. 53, ал. 6 от ...

Изготвил: гр. Сърница М. Дилк

/име, фамилия,/ подпис: .....

дата: 26.03.19 г.,

№ и дата на удостоверението за упражняване на лесовъдска практика: УС-1123/12.08.2016 г.

Одобрил: инж. Велизар Сарака

/име, фамилия,/ подпис: .....

дата: 26.03.19 г.,

№ и дата на удостоверението за упражняване на лесовъдска практика: УС-1302/12.08.2016 г.

ТЕХНОЛОГИЧЕН ПЛАН № ....


За добив на дървесина от отдел 9 подотдел а

На ТП ДГС/ДЛС Сърница /*попълва се само за държавни гори*/

Община Сърница; Землище Мелени поле;

имот с (кадастрален идентификатор/КВС) №....., /*попълва се само за недържавни гори*/

I. Схема за добива на дървесина от насаждението

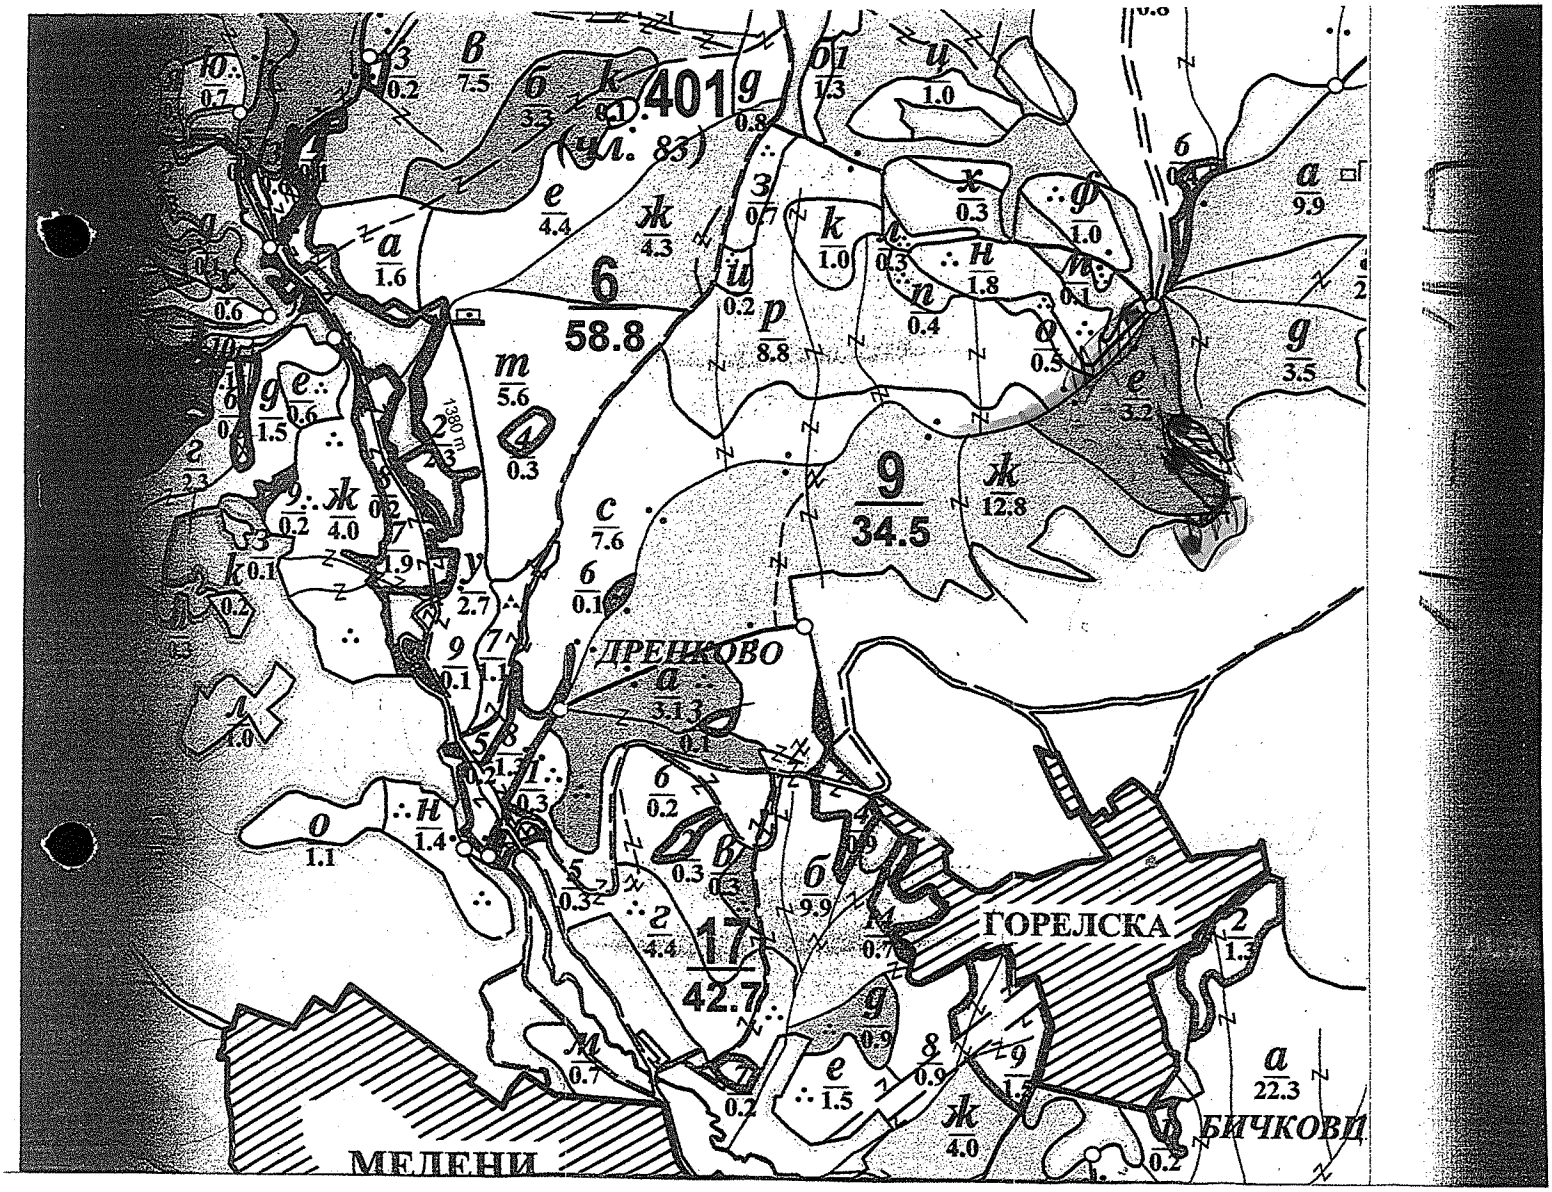

Легенда:

- ±±±±± проектирани коларски вр. извозни пътища
- ------- съществуващи извозни пътища
- ═══ съществуващ автомобилен път
- ~~~~~ технологична просека
- Водно течение
- »»»»» проектирани тракторни вр. извозни пътища
- ▲▲▲ временен склад
- xxxxxx трасе на въжена линия
- -+-+-+- проектиран автомобилен път
- Извозване с отклон

На схемата задължително се нанасят контурите на насаждението/имота, съществуващите и проектирани временни

II. Характеристика на насаждението

1.Вид на сечта Ц. Б. Ч. Р. ...../ интензивност .....%
Втори вид сеч ...../ интензивност .....%
2.Площ на подотдела 3,2 ха Размер на сечището 3,2 ха
3. Състав по план/програма 6Б10, СМ3, действителен 6Б10, СМ3
5. Запас на 1 ха: с клони 327 куб.м/ха , без клони .....куб. м/ха.
6. Среден наклон на терена 26 градуса.
7. Очакван добив от маркираната дървесина .....лежаща маса, куб.м.

дърв. вид / категория	6Б	СМ				дърв. вид / категория	6Б	СМ				Общ 42	
едра	168					дребна	2	1				вър- шина	27
средна	29	8				дърва	2						

8.Наличие и характеристика на подраста преди сечта (състав, възраст, средна височина, % на покритие) 6Б 7/0,3/ 10 пр. ед

9. Среднэ извозно разстояние 100-200 м.;
10. Други характеристики на насаждението (*токовища, сватбовища, надлесни дървета, сервитути, защитени територии, Натура 2000, защитени видове описани в доклада за гори с висока консервационна стойност, мъртва дървесина, вододайни зони, биологично разнообразие и др.)*
ВКС 11, ВКС 2, ВКС 3

III. Технологични указания

1. Дървесината в насаждението да се добива при спазване на технологичната схема по т. I
2. Сечта ще се извършва с (моторен трион, ръчно, машини; кастренето на отсечените стъбла се извършва: в сечище, на временен склад) с моторни триони, в насаждението
3. Извозът от сечището до временните складове ще се осъществява с влекач Тракторен и животински труд
на (цели стъбла, дълги/къси секции, сортименти, чипс и др.; с влачене по терена, изцяло натоварени) на цели стъбла, сечището, според терена, с влачене
и сортименти (дърва)
4. Проектирани нови горски автомобилни пътища съгласно Наредба 5 за строителството в горските територии без промяна на предназначението им: дължина .....м. широчина .....м.
5. Изграждане и ремонт на временни извозни горски пътища:
5.1 Тракторни – допустимо разстояние между тях .....м (не по-малко от 40 м), дължина .....м, широчина 4 м.
5.2 Коларски - разстояние между тях.....м (не по-малко от 40 м), дължина .....м, широчина ... м
6. Просеки за въжени линии: ..... бр.
допустимо разстояние между просеките ..... м., дължина ..... м., широчина ..... м.
7. Направа на технологични просеки .....бр.
допустимо разстояние между тях .....м., дължина .....м., широчина ..... м.
8. Изграждане на нови временни складове (бр., площ в ха) 3 бр.
9. Мерки за опазване на оставащите на корен дървета, подраста, младиняка и почвата Предпазване повреждане подраст и почвата
10. Начини за почистване на сечището Събиране на сечището и изгаряне
11. Други указания: Сечището да се освободи от дървесина и да се почисти
Да се изнасят битовите отпадъци от сечището извън горските територии на определените за това места.
12. Всички операции по подготвителните и основните работи да се извършват съгласно изискванията на Правилника за здравословни и безопасни условия на труд в горите и правилата за противопожарна безопасност в горите.

ЗАПОЗНАТ с технологичния план: ...../попълва се след издаването на позволителното за сеч/
Лицето по чл. 108, ал. 2 от ЗГ, на което е издадено позволително за сеч № .....
/ трите имена, подпис, дата - /
№ и дата на удостоверението за упражняване на лесовъдска практика: .....

Образец по чл. 53, ал. 6 от ...


Изготвил: тех. Мустафа Дюлев
.....
/име, фамилия,/ подпис: .....
дата: 26.09.15 г.,
№ и дата на удостоверението за упражняване на лесовъдска практика: №1102/25.02.16

Одобрил: Директор
инж. Велизар Гочков
име, фамилия, подпис: .....
дата: 26.09.15 г.,
№ и дата на удостоверението за упражняване на лесовъдска практика: №1302/28.02.17г

ТЕХНОЛОГИЧЕН ПЛАН № ....

За добив на дървесина от отдел.... 10 .....подотдел.. д .....
На ТП ДГС/ДЛС. Селище ...../попълва се само за държавни гори/
Община ..Сърница.....; Землище .Мезек. паланк.....;
имот с (кадастрален идентификатор/КВС) №....., /попълва се само за недържавни гори/

I. Схема за добива на дървесина от насаждението

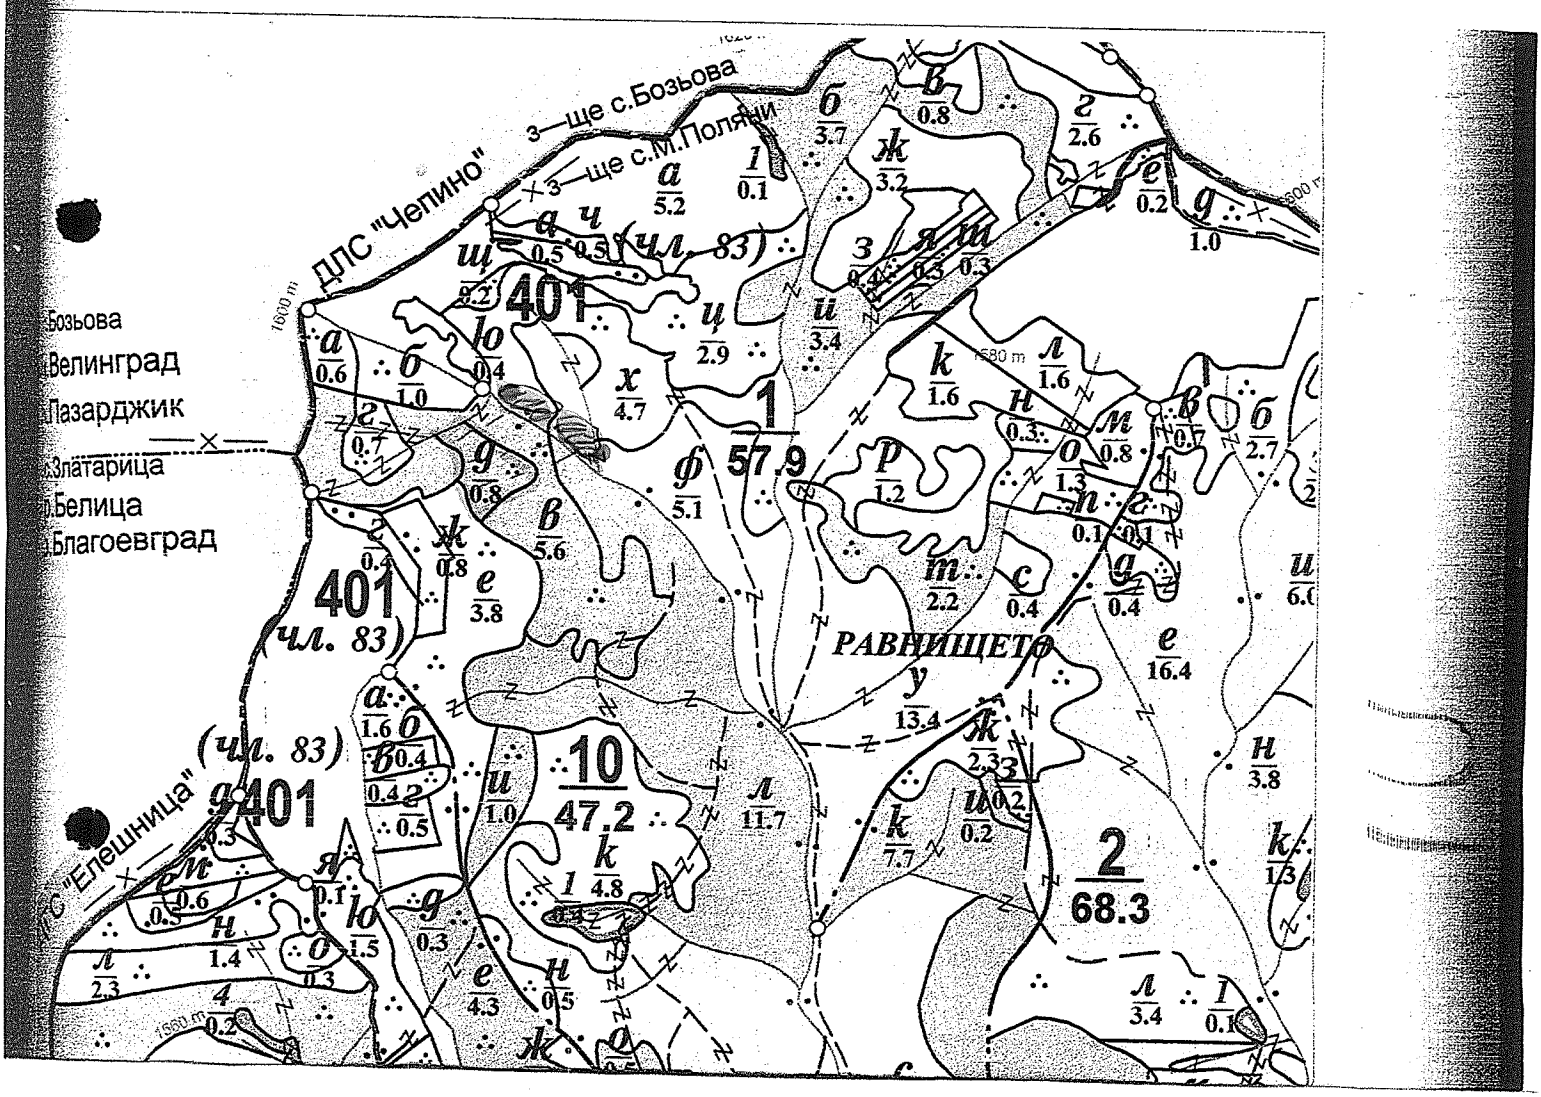

Легенда:

- ±±±± проектирани коларски вр. извозни пътища
- ------ съществуващи извозни пътища
- съществуващ автомобилен път
- технологична просека
- ..... временен склад
- »»»»» проектирани тракторни вр. извозни пътища
- ▲▲▲ временен склад
- xxxxxx трасе на въжена линия
- =+=+=+= проектиран автомобилен път
- ● Място за сортименти

На схемата задължително се нанасят контурите на насаждението/имота, съществуващите и проектирани временни

Образец по чл. 53, ал. 6 от ...


Изготвил: тех. Мустафа Дюлев
.....
/име, фамилия,/ подпис: .....
дата: 26.09.15 г.,
№ и дата на удостоверението за упражняване на лесовъдска практика: №...1123/25.02.16

Одобрил: Директор
инж. Валери Гочков
име, фамилия, подпис: .....
дата: 26.09.15 г.,
№ и дата на удостоверението за упражняване на лесовъдска практика: №...1302/28.02.17г

ТЕХНОЛОГИЧЕН ПЛАН № ....

За добив на дървесина от отдел....10.....подотдел....8.....
На ТП ДГС/ДЛС..Сеница...../попълва се само за държавни гори/
Община ..Сърница.....; Землище ..Мезек.планина.....;
имот с (кадастрален идентификатор/КВС) №....., /попълва се само за недържавни гори/

I. Схема за добива на дървесина от насаждението

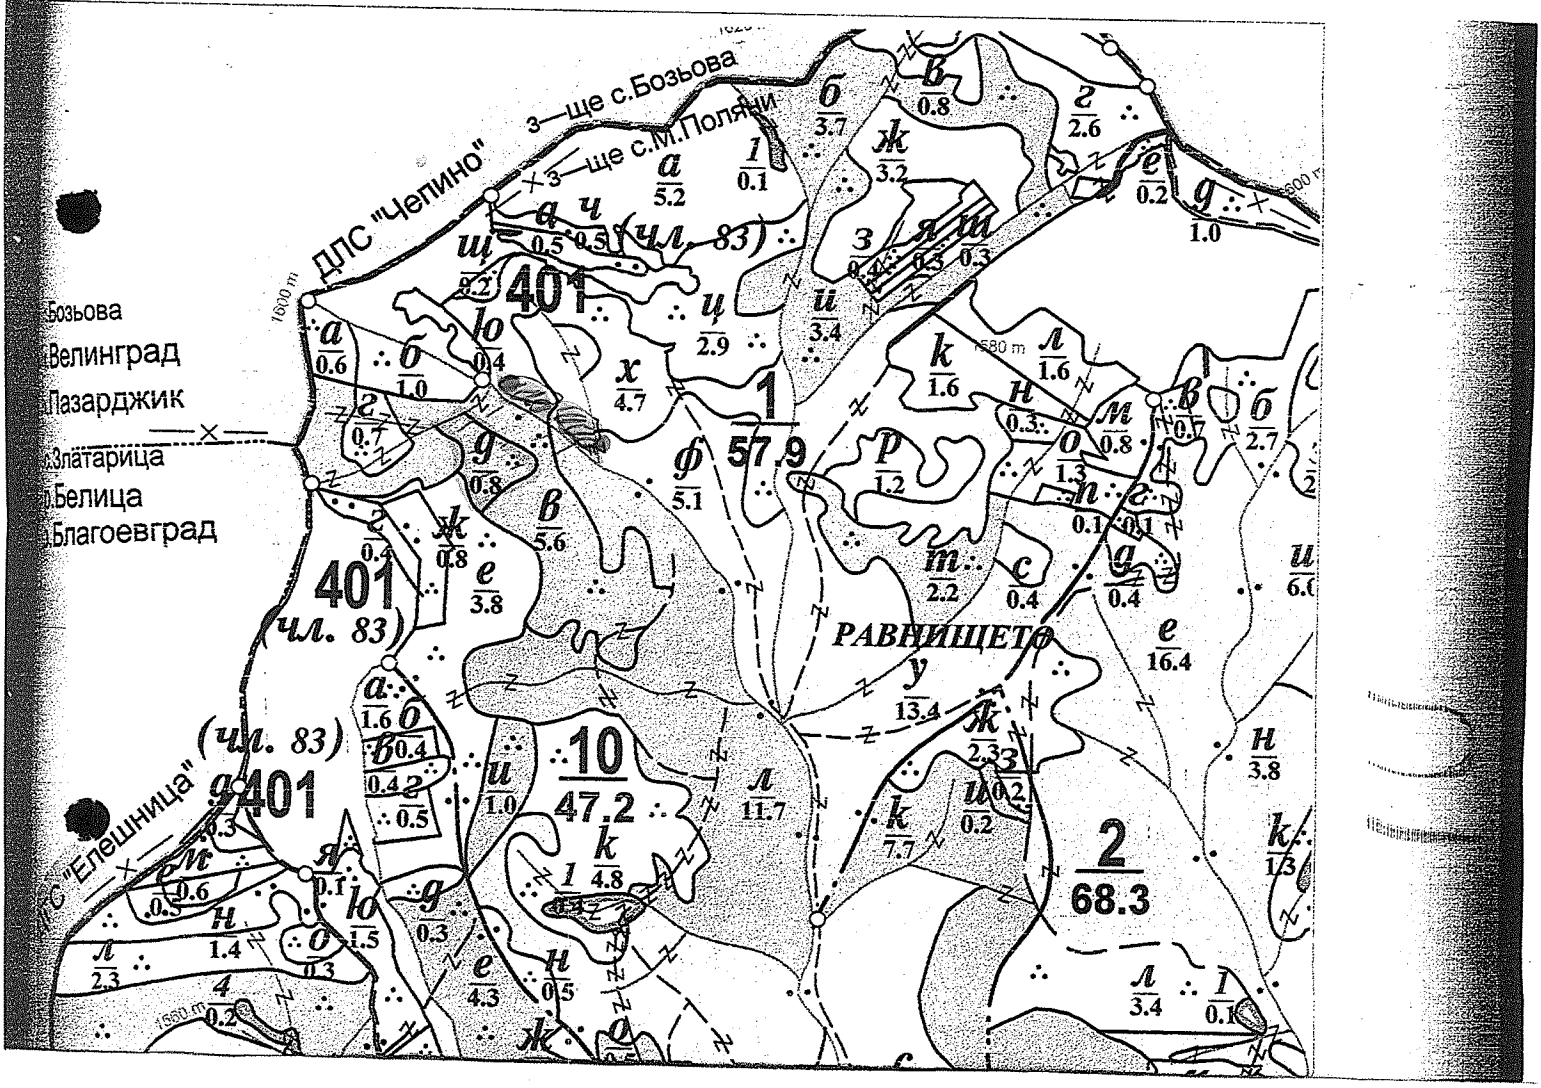

Легенда:

- ±±±± проектирани коларски вр. извозни пътища
- ------- съществуващи извозни пътища
- съществуващ автомобилен път
- технологична просека
- .....
- »»»»» проектирани тракторни вр. извозни пътища
- ▲▲▲ временен склад
- xxxxxx трасе на въжена линия
- =+=+=+= проектиран автомобилен път
- Място за сваляне на отпадък и дървесина

На схемата задължително се нанасят контурите на насаждението/имота, съществуващите и проектирани временни

II. Характеристика на насаждението

1.Вид на сечта Пробърка ...../ интензивност .....%
Втори вид сеч ...../ интензивност .....%
2.Площ на подотдела 0,8 ха Размер на сечището 0,8 ха
3. Състав по план/програма 5Б 1О, действителен 5Б 1О
5. Запас на 1 ха: с клони 322 куб.м/ха , без клони 260 куб. м/ха.
6. Среден наклон на терена 12 градуса.
7. Очакван добив от маркираната дървесина 62 лежаща маса, куб.м.

дърв. вид / категория	88					дърв. вид / категория	55				Общо		
едра	24					дребна	4					вър-	
средна	32					дърва	24				13	шина	12

8.Наличие и характеристика на подраста преди сечта (състав, възраст, средна височина, % на покритие) .....
9. Среднэ извозно разстояние 80-100 м
10. Други характеристики на насаждението (*токовища, сватбовища, надлесни дървета, сервитути, защитени територии, Натура 2000, защитени видове описани в доклада за гори с висока консервационна стойност, мъртва дървесина, вододайни зони, биологично разнообразие и др.*)
Кис 1, Кис 2, Кис 6

III. Технологични указания

1. Дървесината в насаждението да се добива при спазване на технологичната схема по т. I
2. Сечта ще се извършва с (моторен трион, ръчно, машини; кастренето на отсечените стъбла се извършва: в сечище, на временен склад) с моторен трион, кастренето в сечището
3. Извозът от сечището до временните складове ще се осъществява с мобилна база с трактор с ремарке, тирфел и мобилна щайга
на (цели стъбла, дълги/къси секции, сортименти, чипс и др.; с влачене по терена, изцяло натоварени) на цели дървета, с влачене по терен

4. Проектирани нови горски автомобилни пътища съгласно Наредба 5 за строителството в горските територии без промяна на предназначението им: дължина .....м. широчина .....м.
5. Изграждане и ремонт на временни извозни горски пътища:
5.1 Тракторни – допустимо разстояние между тях .....м (не по-малко от 40 м), дължина .....м, широчина 4 м.
5.2 Коларски - разстояние между тях.....м (не по-малко от 40 м), дължина .....м, широчина ... м
6. Просеки за въжени линии: ..... бр.
допустимо разстояние между просеките ..... м., дължина ..... м., широчина ..... м.
7. Направа на технологични просеки .....бр.
допустимо разстояние между тях .....м., дължина .....м., широчина ..... м.
8. Изграждане на нови временни складове (бр., площ в ха) Не се
9. Мерки за опазване на оставащите на корен дървета, подраста, младиняка и почвата Забрана за преминаване извън
10. Начини за почистване на сечището Сечищата да бъдат почистени
11. Други указания: Сечищата да бъдат почистени от отпадъци и дървесина до 15 см
Да се изнасят битовите отпадъци от сечището извън горските територии на определените за това места.
12. Всички операции по подготвителните и основните работи да се извършват съгласно изискванията на Правилника за здравословни и безопасни условия на труд в горите и правилата за противопожарна безопасност в горите.

ЗАПОЗНАТ с технологичния план: ...../попълва се след издаването на позволителното за сеч/
Лицето по чл. 108, ал. 2 от ЗГ, на което е издадено позволително за сеч № .....

/ трите имена, подпис, дата - /

№ и дата на удостоверението за упражняване на лесовъдска практика: .....

Образец по чл. 53, ал. 6 от НСГ


Изготвил: инж. Сапк
/име, фамилия, подпис:
дата: 26.06.15 г.,
№ и дата на удостоверението за упражняване на лесовъдска практика: 6595

Одобрил: инж. В. Соленов
име, фамилия, подпис:
дата: 26.06.15 г.,
№ и дата на удостоверението за упражняване на лесовъдска практика: 13025

ТЕХНОЛОГИЧЕН ПЛАН № ....

За добив на дървесина от отдел 9
На ТП ДГС/ДЛС Селище подотдел ж
Община Сърница /попълва се само за държавни гори/
имот с (кадастрален идентификатор/КВС) №....., Землище ...мопан.....; /попълва се само за недържавни гори/

I. Схема за добива на дървесина от насажденията

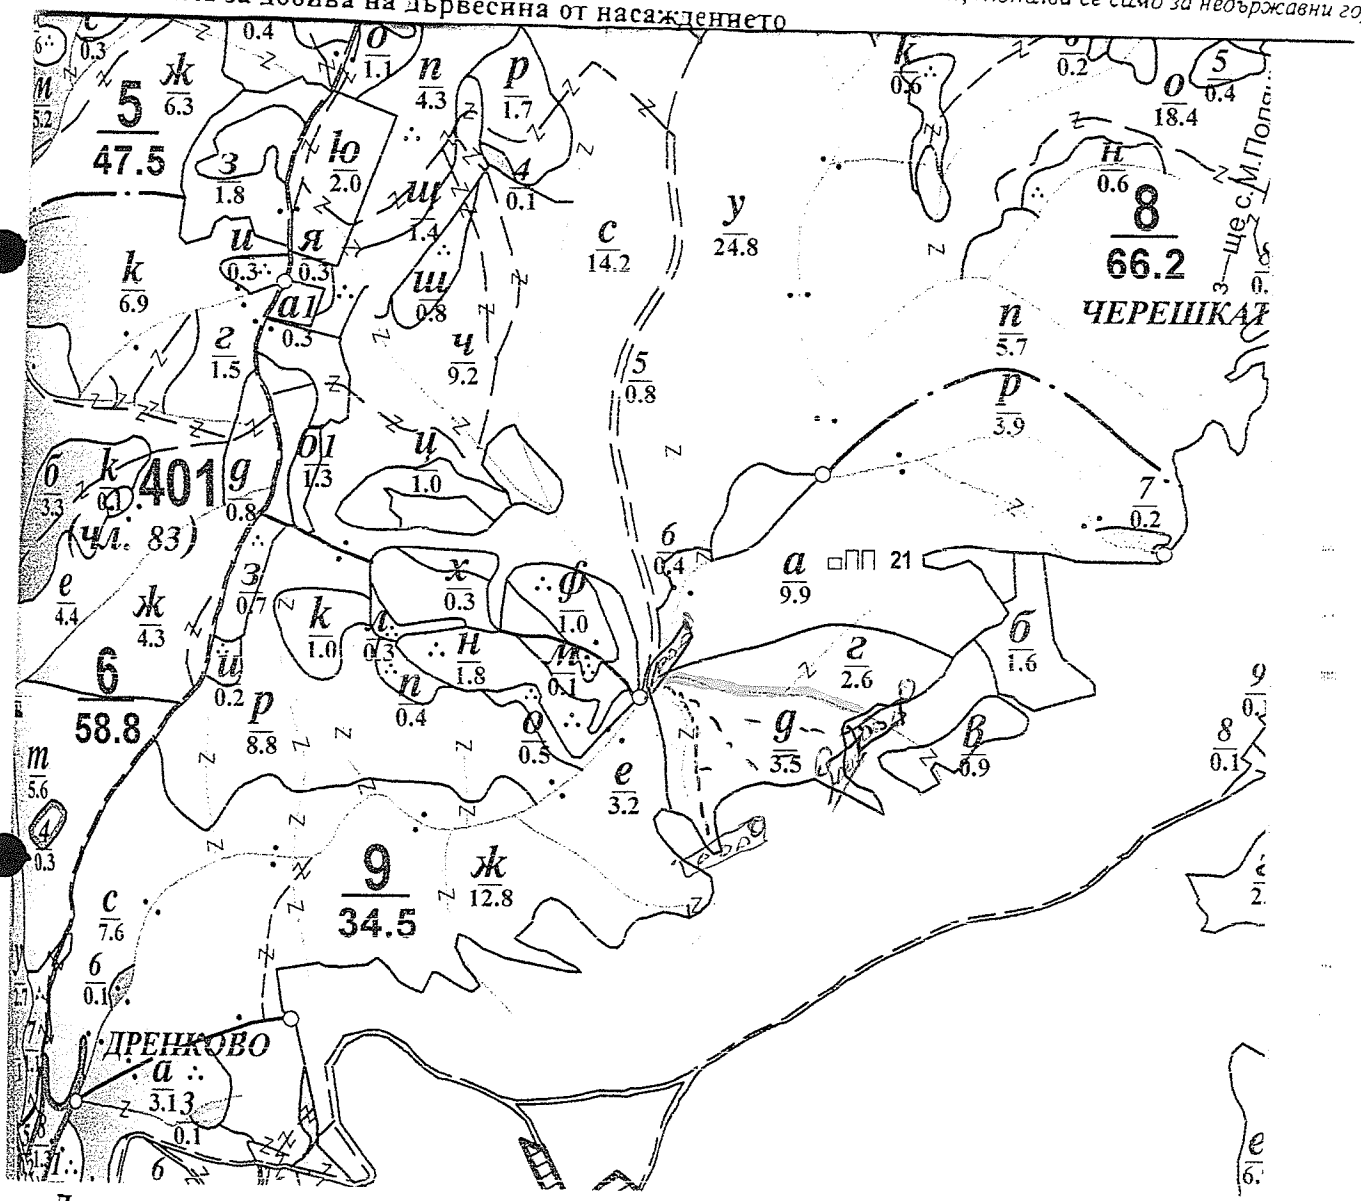

Легенда:

- проектирани коларски вр. извозни пътища
- съществуващи извозни пътища
- съществуващ автомобилен път
- технологична просека
- .....
- Водно течение
- проектирани тракторни вр. извозни пътища
- временен склад
- трасе на въжена линия
- проектиран автомобилен път
- Граница на ГСМ (Сервитут на отдел)

На схемата задължително се нанасят контурите на насажденията/имота, съществуващите и проектирани временни горски пътища, технологичните просеки, просеките за въжени линии, извозни пътища, временни складове както и връзката им със съществуващата автомобилна пътна мрежа.

II. Характеристика на насаждението

1.Вид на сечта ...Групово постепенна.../ интензивност ...20...%
Втори вид сеч ...../ интензивност .....%
2.Площ на подотдела ...3,5...ха Размер на сечището...3,5..... ха
3. Състав по план/програма...5Б10Ч/Ч2....., действителен...5Б10Ч.....
5. Запас на 1 ха: с клони....228....куб.м/ха , без клони ...800.....куб. м/ха.
6. Среден наклон на терена ...28.....градуса.
7. Очакван добив от маркираната дървесина .....лежаща маса, куб.м.

дърв. вид / категория	бл/ч					дърв. вид / категория						
едра	139					дребна	–					вър-
средна	511					дърва	133					шина

8.Наличие и характеристика на подраста преди сечта (състав, възраст, средна височина, % на покритие) ...Ом 6/554 40г., 0,6, h 2,5-6 м.....
.....
9. Средно извозно разстояние ...800-300...;
10. Други характеристики на насаждението (*токовища, сватбовища, надлесни дървета, сервитути, защитени територии, Натура 2000, защитени видове описани в доклада за гори с висока консервационна стойност, мъртва дървесина, вододайни зони, биологично разнообразие и др.*) ...ПЕС-1, ВИС-1-1, ВИС-2, ВЕС-5.....
.....

III. Технологични указания

1. Дървесината в насаждението да се добива при спазване на технологичната схема по т. I
2. Сечта ще се извършва с (моторен трион, ръчно, машини; кастренето на отсечените стъбла се извършва: в сечище, на временен склад) ...с моторен трион, а кастренето в сечището.....
.....
3. Извозът от сечището до временните складове ще се осъществява с...трактор.....
...на дълги / къси секции и товарната част на трактора.....
на (цели стъбла, дълги/къси секции, сортименти, чипс и др.; с влачене по терена, изцяло натоварени).....
.....
.....с влачене по терена.....
4. Проектирани нови горски автомобилни пътища съгласно Наредба 5 за строителството в горските територии без промяна на предназначението им: дължина .....м. широчина .....м.
5. Изграждане и ремонт на временни извозни горски пътища:

5.1 Тракторни – допустимо разстояние между тях .....м (не по-малко от 40 м), дължина .....м, широчина 4 м.

5.2 Коларски - разстояние между тях.....м (не по-малко от 40 м), дължина .....м, широчина ... м

6. Просеки за въжени линии: ..... бр.
допустимо разстояние между просеките ..... м., дължина ..... м., широчина ..... м.
7. Направа на технологични просеки .....бр.
допустимо разстояние между тях .....м., дължина .....м., широчина ..... м.
8. Изграждане на нови временни складове (бр., площ в ха) ...2 бр.....
.....
9. Мерки за опазване на оставащите на корен дървета, подраста, младиняка и почвата ...Правилно определяне посоката на повалянето.....
10. Начини за почистване на сечището .....
11. Други указания: ...Зареждането на ГСМ да става на определените за целта място.....
Да се изнасят битовите отпадъци от сечището извън горските територии на определените за това места.
12. Всички операции по подготвителните и основните работи да се извършват съгласно изискванията на Правилника за здравословни и безопасни условия на труд в горите и правилата за противопожарна безопасност в горите.

ЗАПОЗНАТ с технологичния план: ...../попълва се след издаването на позволителното за сеч/
Лицето по чл. 108, ал. 2 от ЗГ, на което е издадено позволително за сеч № .....
.....
/ трите имена, подпис, дата - /
№ и дата на удостоверението за упражняване на лесовъдска практика: .....

Образец по чл. 53, ал. 6 от НСГ


Изготвил: .....
инж. Салих Ахм. - Сертичит
/име, фамилия, подпис: .....
дата 12.03.18 г.,
№ и дата на удостоверението за упражняване на лесовъдска практика: 855/07.12.131.

Одобрил: инж. В. Солаков
.....
име, фамилия, подпис: .....
дата: 12.03.18г.,
№ и дата на удостоверението за упражняване на лесовъдска практика: 1302/5/28.07.17г.

ТЕХНОЛОГИЧЕН ПЛАН № ....

За добив на дървесина от отдел 9 подотдел Г
На ТП ДГС/ДЛС Сепиче
/попълва се само за държавни гори/
Община Сърница; Землище м. поляни;
имот с (кадастрален идентификатор КВС) №..... /попълва се само за недържавни гори/

I. Схема за добива на дървесина от насаждението

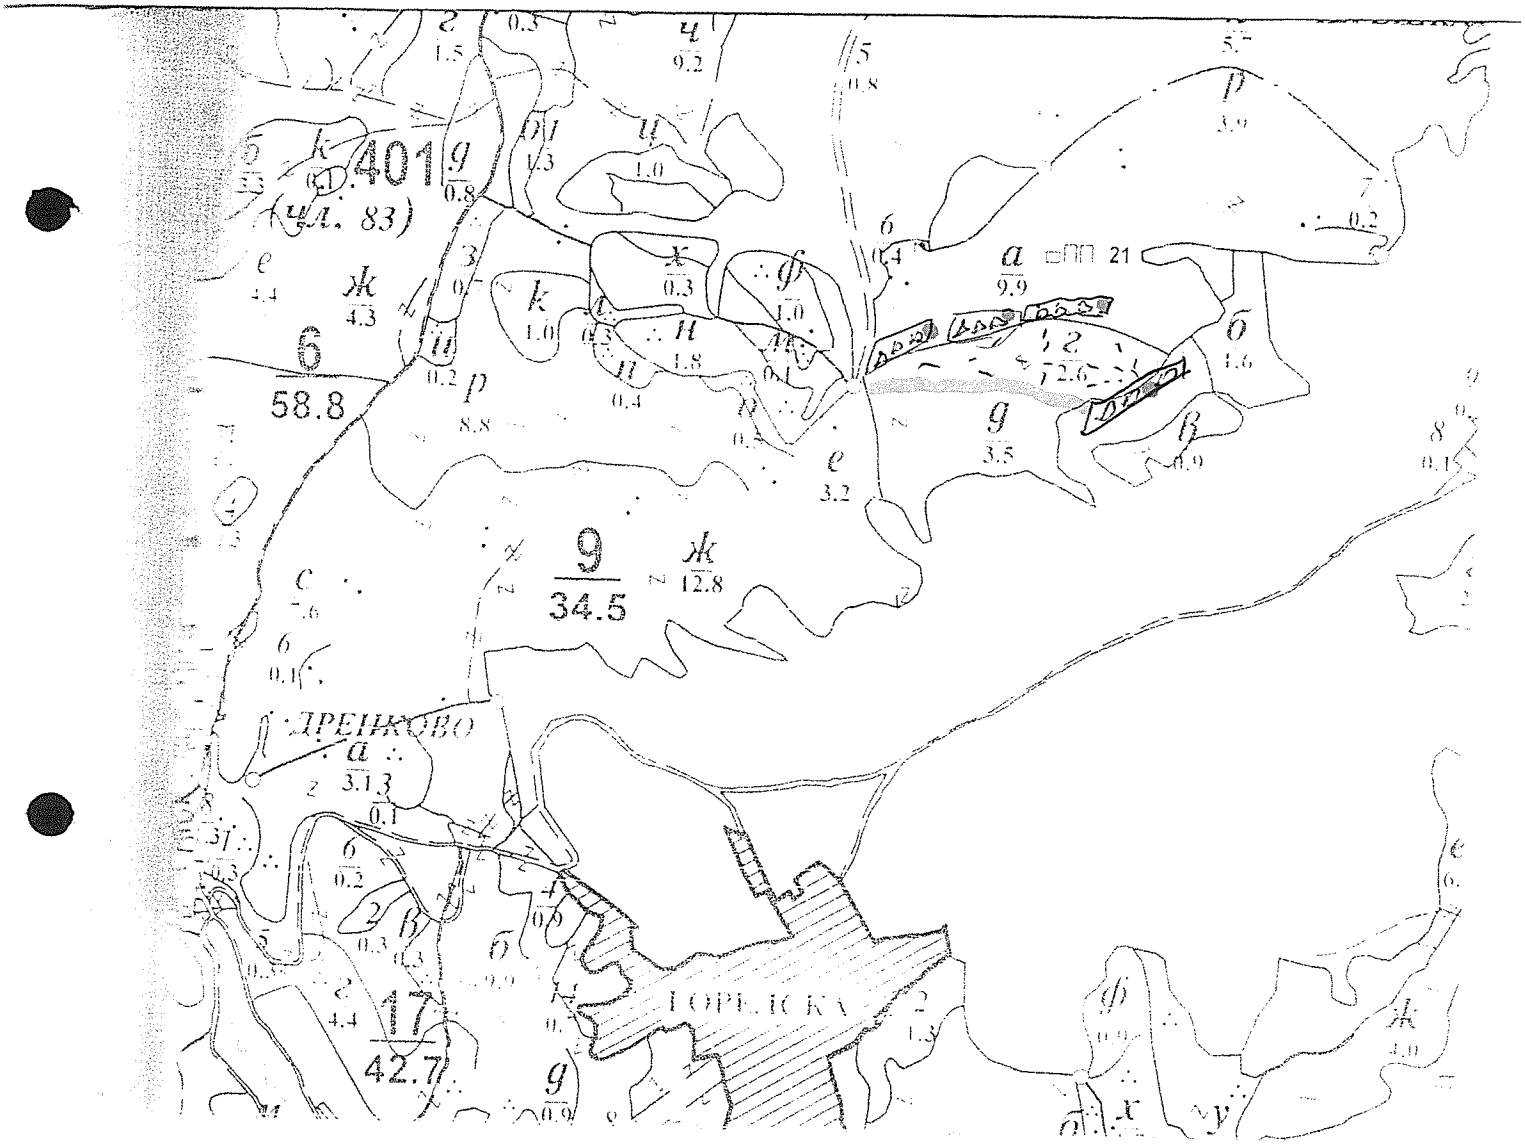

Легенда:

- проектирани коларски вр. извозни пътища
- съществуващи извозни пътища
- съществуващ автомобилен път
- технологична просека
- водно течение
- проектирани тракторни вр. извозни пътища
- временен склад
- трасе на въжена линия
- проектиран автомобилен път
- място за зареждане с дърва, сеч. на отдел

На схемата задължително се нанасят контурите на насаждението/имота, съществуващите и проектираните временни

II. Характеристика на насаждението

1.Вид на сечта ...Постепенно - котловинне.../ интензивност 20 %
Втори вид сеч ...../ интензивност .....%
2.Площ на подотдела ...2,6...ха Размер на сечището.....2,6..... ха
3. Състав по план/програма...6Б 10 Ли.....,действителен 6Б 10 Ли.....
5. Запас на 1 ха: с клони...370/10.....куб.м/ха , без клони ...330/10.....куб. м/ха.
6. Среден наклон на терена ...31.....градуса.
7. Очакван добив от маркираната дървесина .....лежаща маса, куб.м.

дърв. вид / категория	бб					дърв. вид / категория	бб					
едра	125					дребна	1					вър-
средна	10					дърва	12					шина

8.Наличие и характеристика на подраста преди сечта (състав, възраст, средна височина, % на покритие) .....
.....Сн8, 8Б 2 30/10г. h 1,5.....
9. Средно извозно разстояние ...20.0...;
10. Други характеристики на насаждението (*токовища, сватбовища, надлесни дървета, сервитути, защитени територии, Натура 2000, защитени видове описани в доклада за гори с висока консервационна стойност, мъртва дървесина, вододайни зони, биологично разнообразие и др.)*
.....
.....ВКС-2; ВКС-5.....

III. Технологични указания

1. Дървесината в насаждението да се добива при спазване на технологичната схема по т. I
2. Сечта ще се извършва с (моторен трион, ръчно, машини; кастренето на отсечените стъбла се извършва: в сечище, на временен склад) ..С моторен трион а кастренето в сечището.....
.....
3. Извозът от сечището до временните складове ще се осъществява с...трактор на дълги/къси секции и сортименти с животинска тяга на (цели стъбла, дълги/къси секции, сортименти, чипс и др.; с влачене по терена, изцяло натоварени).....
.....
.....с влачене по терена.....
4. Проектирани нови горски автомобилни пътища съгласно Наредба 5 за строителството в горските територии без промяна на предназначението им: дължина .....м. широчина .....м.
5. Изграждане и ремонт на временни извозни горски пътища:
5.1 Тракторни – допустимо разстояние между тях .....м (не по-малко от 40 м), дължина 200....м, широчина 4 м.
5.2 Коларски - разстояние между тях.....м (не по-малко от 40 м), дължина 200.м, широчина ... м
6. Просеки за въжени линии: ..... бр.
допустимо разстояние между просеките ..... м., дължина ..... м., широчина ..... м.
7. Направа на технологични просеки .....бр.
допустимо разстояние между тях .....м., дължина .....м., широчина ..... м.
8. Изграждане на нови временни складове (бр., площ в ха) ...3 бр.....
.....
9. Мерки за опазване на оставащите на корен дървета, подраста, младиняка и почвата Правилно определяне посоката на извозване.....
10. Начини за почистване на сечището Събиране клоните и вършината на купчини.....
11. Други указания: Заравянето на ГСМ и събирането на отпадъците да става на определените за целта места.....
Да се изнасят битовите отпадъци от сечището извън горските територии на определените за това места.
12. Всички операции по подготвителните и основните работи да се извършват съгласно изискванията на Правилника за здравословни и безопасни условия на труд в горите и правилата за противопожарна безопасност в горите.

ЗАПОЗНАТ с технологичния план: ...../попълва се след издаването на позволителното за сеч/
Лицето по чл. 108, ал. 2 от ЗГ, на което е издадено позволително за сеч № .....
.....
/ трите имена, подпис, дата - /
№ и дата на удостоверението за упражняване на лесовъдска практика: .....

Образец по чл. 53, ал. 6 от НСГ


Изготвил: инж. Салих ...
/име, фамилия,/ подпис: ...
дата: 26.06.15 г.,
№ и дата на удостоверението за упражняване на лесовъдска практика: 8555

Одобрил: инж. Селимче Салиев
име, фамилия,/ подпис: ...
дата: 26.06.15 г.,
№ и дата на удостоверението за упражняване на лесовъдска практика: 13-225/12.06.17г

ТЕХНОЛОГИЧЕН ПЛАН № ....

За добив на дървесина от отдел 9 подотдел а
На ТП ДГС/ДЛС Селимче /попълва се само за държавни гори/
Община Сърница; Землище м. поляни;
имот с (кадастрален идентификатор/КВС) №, /попълва се само за недържавни гори/

I. Схема за добива на дървесина от насаждението

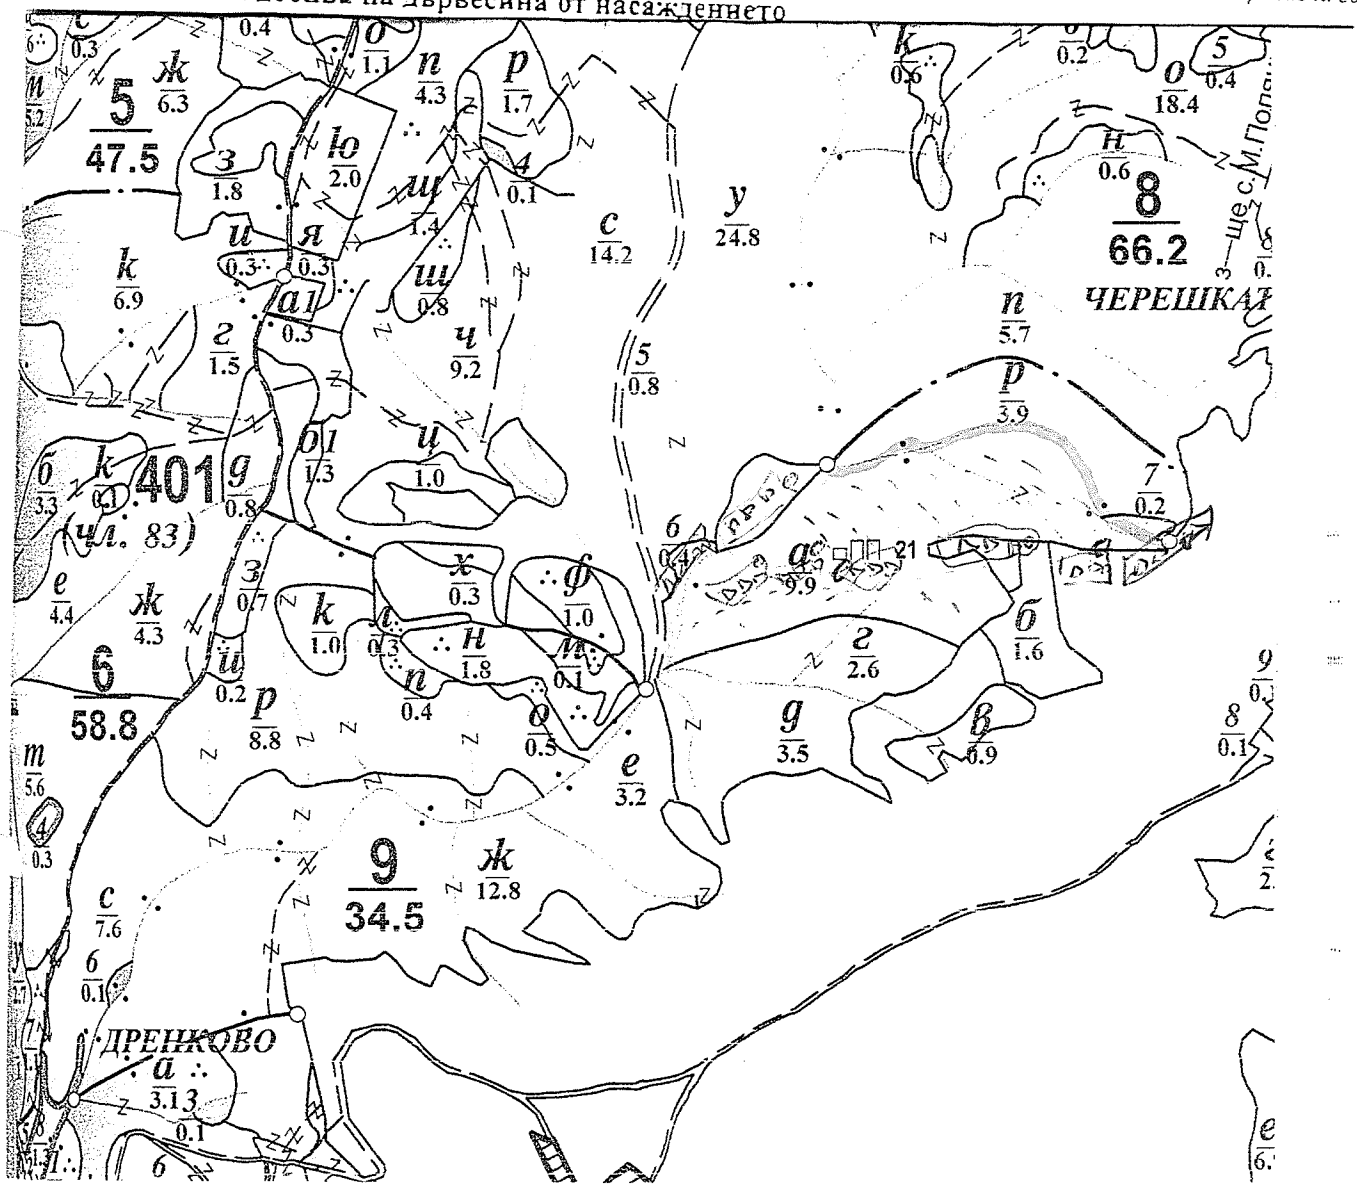

Легенда:

- проектирани коларски вр. извозни пътища
- съществуващи извозни пътища
- съществуващ автомобилен път
- технологична просека
- горско тесище
- проектирани тракторни вр. извозни пътища
- временен склад
- трасе на въжена линия
- проектиран автомобилен път
- граници за заснемане на гр. за съседна отделът

На схемата задължително се нанасят контурите на насаждението/имота, съществуващите и проектирани временни горски пътища, технологичните просеки, просеките за въжени линии, извозни пътища, временни складове както и връзката им със съществуващата автомобилна пътна мрежа.

II. Характеристика на насаждението

1.Вид на сечта ...Групово-постепенна.../ интензивност 20 %
Втори вид сеч ...../ интензивност .....%
2.Площ на подотдела ...3,5...ха Размер на сечището...3,5...ха
3. Състав по план/програма...5Б3Гл 1...., действителен...5Б3Гл 1.....
5. Запас на 1 ха: с клони...321...куб.м/ха , без клони ...318...куб. м/ха.
6. Среден наклон на терена ...26.....градуса.
7. Очакван добив от маркираната дървесина .....лежаща маса, куб.м.

дърв. вид / категория	Бр/м					дърв. вид / категория	Бр/м						
едра	511/56					дребна	1					вър-	
средна	201					дърва	4614					шина	

8.Наличие и характеристика на подраста преди сечта (състав, възраст, средна височина, % на покритие) ...см 10/50б-12г.4,6бБ ч. - 10м, 1,5-2с.....
.....
9. Средно извозно разстояние...300 чос.;
10. Други характеристики на насаждението (*токовища, сватбовища, надлесни дървета, сервитути, защитени територии, Натура 2000, защитени видове описани в доклада за гори с висока консервационна стойност, мъртва дървесина, ВВододайни зони, биологично разнообразие и др.*) ВИС-1, ВКС 1.2, ВИС-2, ВКС-5
.....
.....

III. Технологични указания

1. Дървесината в насаждението да се добива при спазване на технологичната схема по т. I
2. Сечта ще се извършва с (моторен трион, ръчно, машини; кастренето на отсечените стъбла се извършва: в сечище, на временен склад) ...моторен трион, а кастренето в сечището.....
.....
3. Извозът от сечището до временните складове ще се осъществява с...трактор на .....
...дългите/къси секции и инвентара ББГа на сортименти
на (цели стъбла, дълги/къси секции, сортименти, чипс и др.; с влачене по терена, изцяло натоварени).....
...с влачене по терен.....
.....
4. Проектирани нови горски автомобилни пътища съгласно Наредба 5 за строителството в горските територии без промяна на предназначението им: дължина .....м. широчина .....м.
5. Изграждане и ремонт на временни извозни горски пътища:
5.1 Трактори – допустимо разстояние между тях .....м (не по-малко от 40 м), дължина300...м, широчина 4 м.
5.2 Коларски - разстояние между тях.....м (не по-малко от 40 м), дължина500...м, широчина ... м
6. Просеки за въжени линии: ..... бр.
допустимо разстояние между просеките ..... м., дължина ..... м., широчина ..... м.
7. Направа на технологични просеки .....бр.
допустимо разстояние между тях .....м., дължина .....м., широчина ..... м.
8. Изграждане на нови временни складове (бр., площ в ха) ...без.....
.....
9. Мерки за опазване на оставащите на корен дървета, подраста, младиняка и почвата Правилно очертаване посоката на извличане
10. Начини за почистване на сечището Събиране клоните и вършината на купчини
11. Други указания: ...Заравянето на бои да става на определените за целта места.....
Да се изнасят битовите отпадъци от сечището извън горските територии на определените за това места.
12. Всички операции по подготвителните и основните работи да се извършват съгласно изискванията на Правилника за здравословни и безопасни условия на труд в горите и правилата за противопожарна безопасност в горите.

ЗАПОЗНАТ с технологичния план: ...../попълва се след издаването на позволителното за сеч/
Лицето по чл. 108, ал. 2 от ЗГ, на което е издадено позволително за сеч № .....
.....
/ трите имена, подпис, дата - /
№ и дата на удостоверението за упражняване на лесовъдска практика: .....